


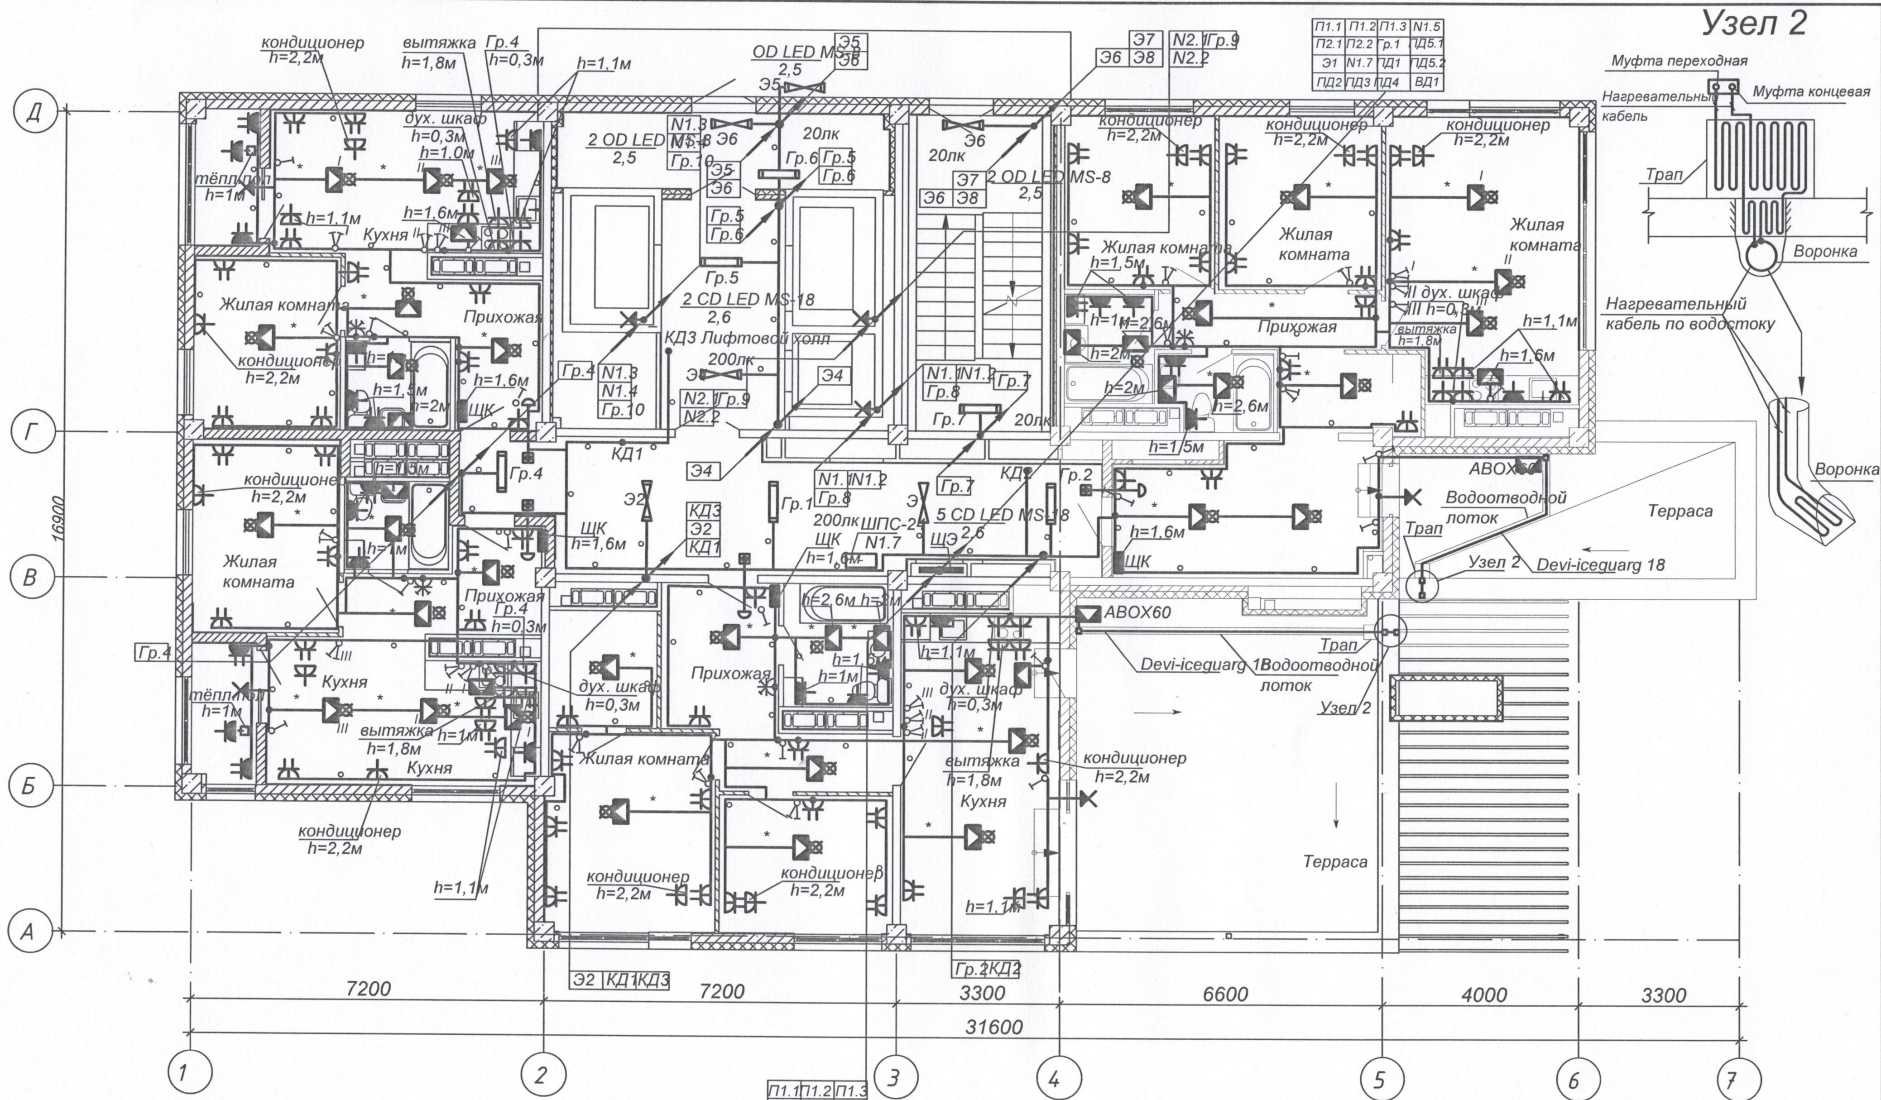

Изм. №	подл.	Подпись и дата	Взам. инб. №

Л1.1	Л1.2	Л1.3
Л2.1	Л2.2	Л2.3
Л3.1	Л3.2	Л3.3
Л4.1	Л4.2	Л4.3
Л5.1	Л5.2	Л5.3

ИСПОЛНИТЕЛЬНАЯ ДОКУМЕНТАЦИЯ									
Жилой комплекс в квартале 08_08_020 по ул. Профсоюзная в Ворошиловском районе г. Волгограда (2-й этап - жилые дома №2, №5, №6, №7 и наземная автостоянка с пристроенным административно-офисным зданием)									
Изм. Кол. уч. Лист № док. Подпись Дата								Этап 2-3. Жилой дом № 6	
Разработал								Стадия Лист Листов	
Проверил								ИД 22	
План 21 этажа с расположением электросетей и молниезащиты								ООО "Пролайт"	

Формат А3