


П1.1:П1.2
 П1.3:П2.1
 П2.2:П4.6:П4.10
 Э1:ПД3:ПД4:
 ПД5:ПД6:ПД7.1:
 ПД7.2:ВД1:
 ВД3:В1.1,В1.2

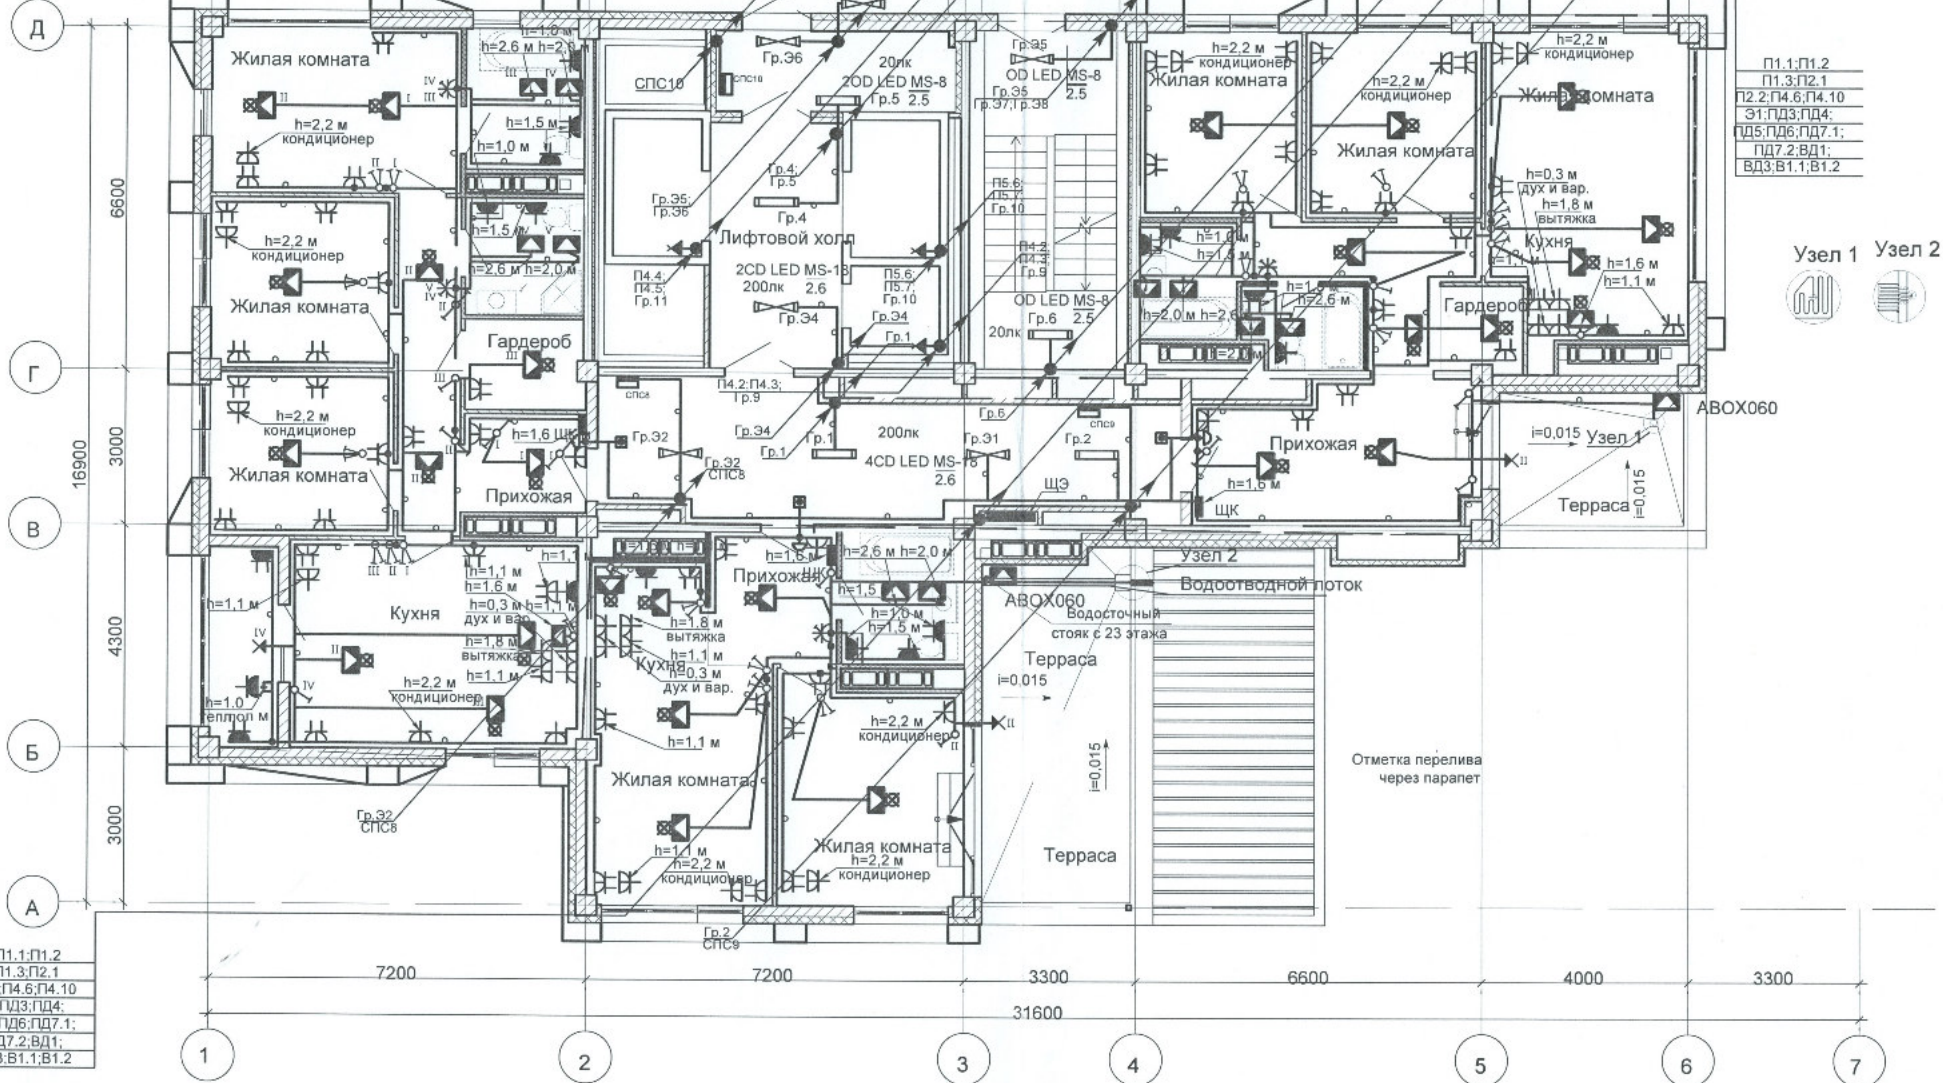

ИСПОЛНИТЕЛЬНАЯ ДОКУМЕНТАЦИЯ

Жилой комплекс в квартале 05_08_020 по ул. Профсоюзная в Ворошиловском районе г.Волгограда. (2-й этап- Жилые дома №2, №5, №6, №7 и надземная автостоянка с пристроенным административно-офисным зданием).

Изм. Кол.уч. Лист Недок. Подпись Дата
 Разработал
 Проверил

Этап 2.4-Жилой дом №5

Стадия	Лист	Листов
ИД	24	

План 22 этажа.
 Электрооборудование.

ООО "Пролайт"

Формат А3