


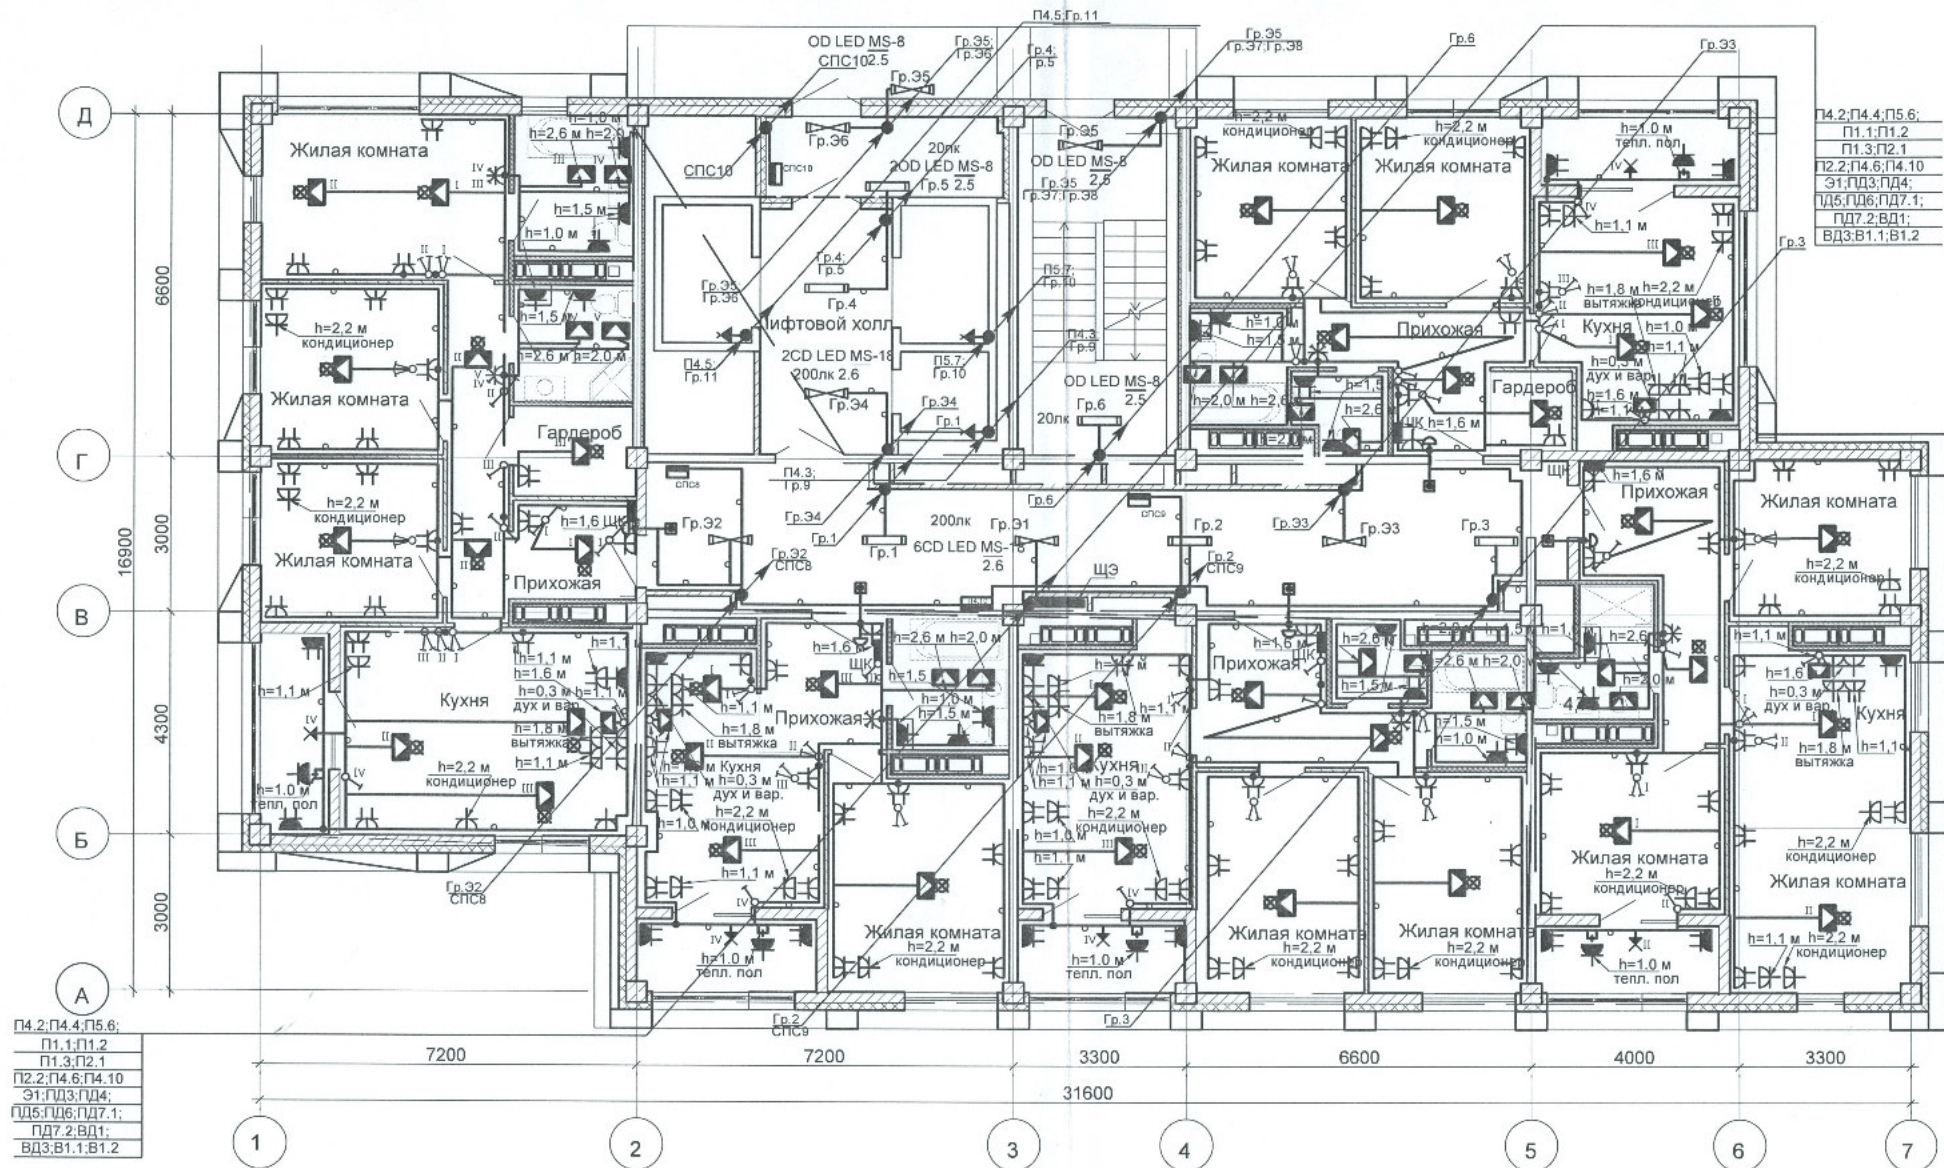

						ИСПОЛНИТЕЛЬНАЯ ДОКУМЕНТАЦИЯ			
						Жилой комплекс в квартале 05_08_020 по ул. Профсоюзная в Ворошиловском районе г. Волгограда. (2-й этап- Жилые дома №2, №5, №6, №7 и надземная автостоянка с пристроенным административно-офисным зданием).			
Изм.	Кол.уч.	Лист	№док	Подпись	Дата				
Разработал						Этап 2.4-Жилой дом №5	Стадия	Лист	Листов
Проверил							ИД	21	
						План 19 этажа. Электрооборудование.	ООО "Пролайт"		