


П4.2;П4.4;П5.6;
 П1.1;П1.2
 П1.3;П2.1
 П2.2;П4.6;П4.10
 Э1;ПД3;ПД4;
 ПД5;ПД6;ПД7.1;
 ПД7.2;ВД1;
 ВД3;В1.1;В1.2

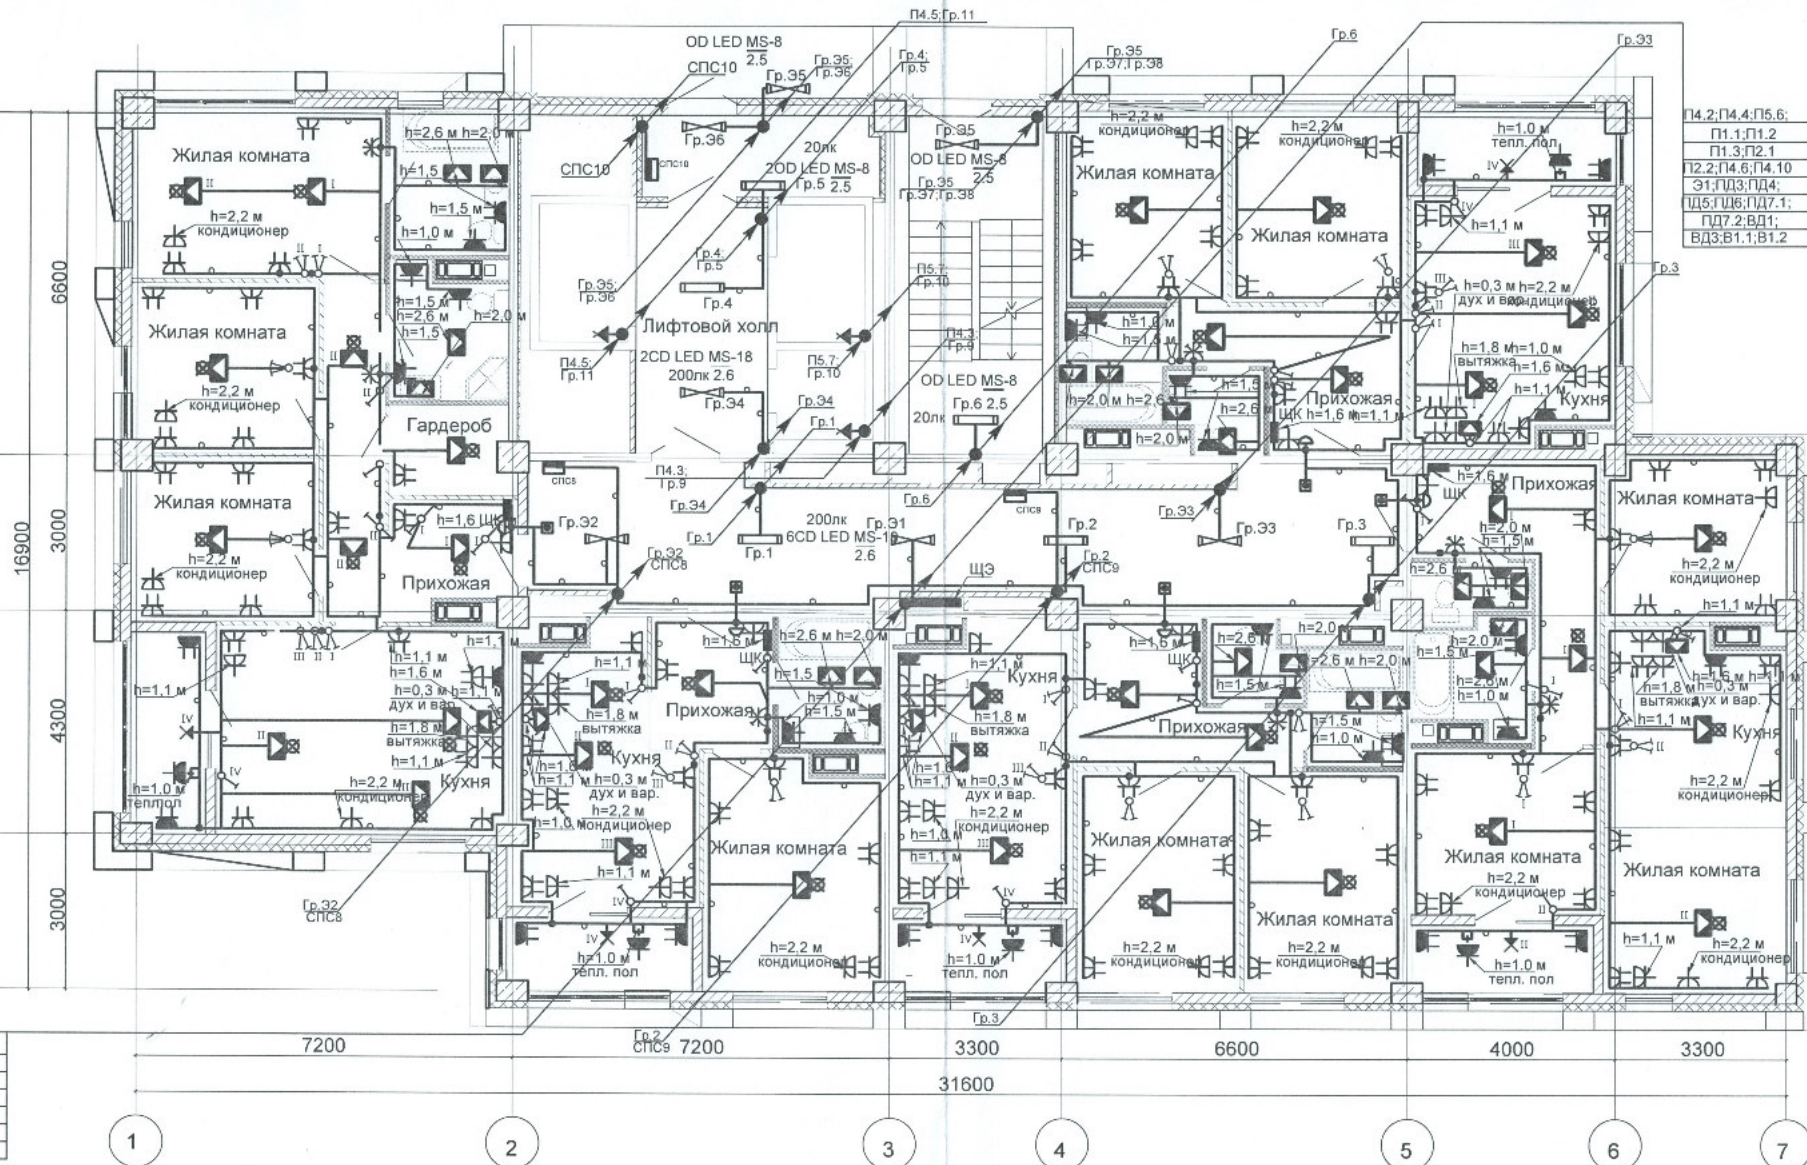

П4.2;П4.4;П5.6;
 П1.1;П1.2
 П1.3;П2.1
 П2.2;П4.6;П4.10
 Э1;ПД3;ПД4;
 ПД5;ПД6;ПД7.1;
 ПД7.2;ВД1;
 ВД3;В1.1;В1.2

ИСПОЛНИТЕЛЬНАЯ ДОКУМЕНТАЦИЯ

Жилой комплекс в квартале 05_08_020 по ул. Профсоюзная в Ворошиловском районе г.Волгограда.(2-й этап- Жилые дома №2, №5, №6 и надземная автостоянка с пристроенным административно-офисным зданием).

Изм.	Кол.уч.	Лист	Индок.	Подпись	Дата			
Разработал						Этап 2.4-Жилой дом №5	Стадия	Лист
Проверил							ИД	10
План 8 этажа. Электрооборудование.						ООО "Пролайт"		

Формат А3