


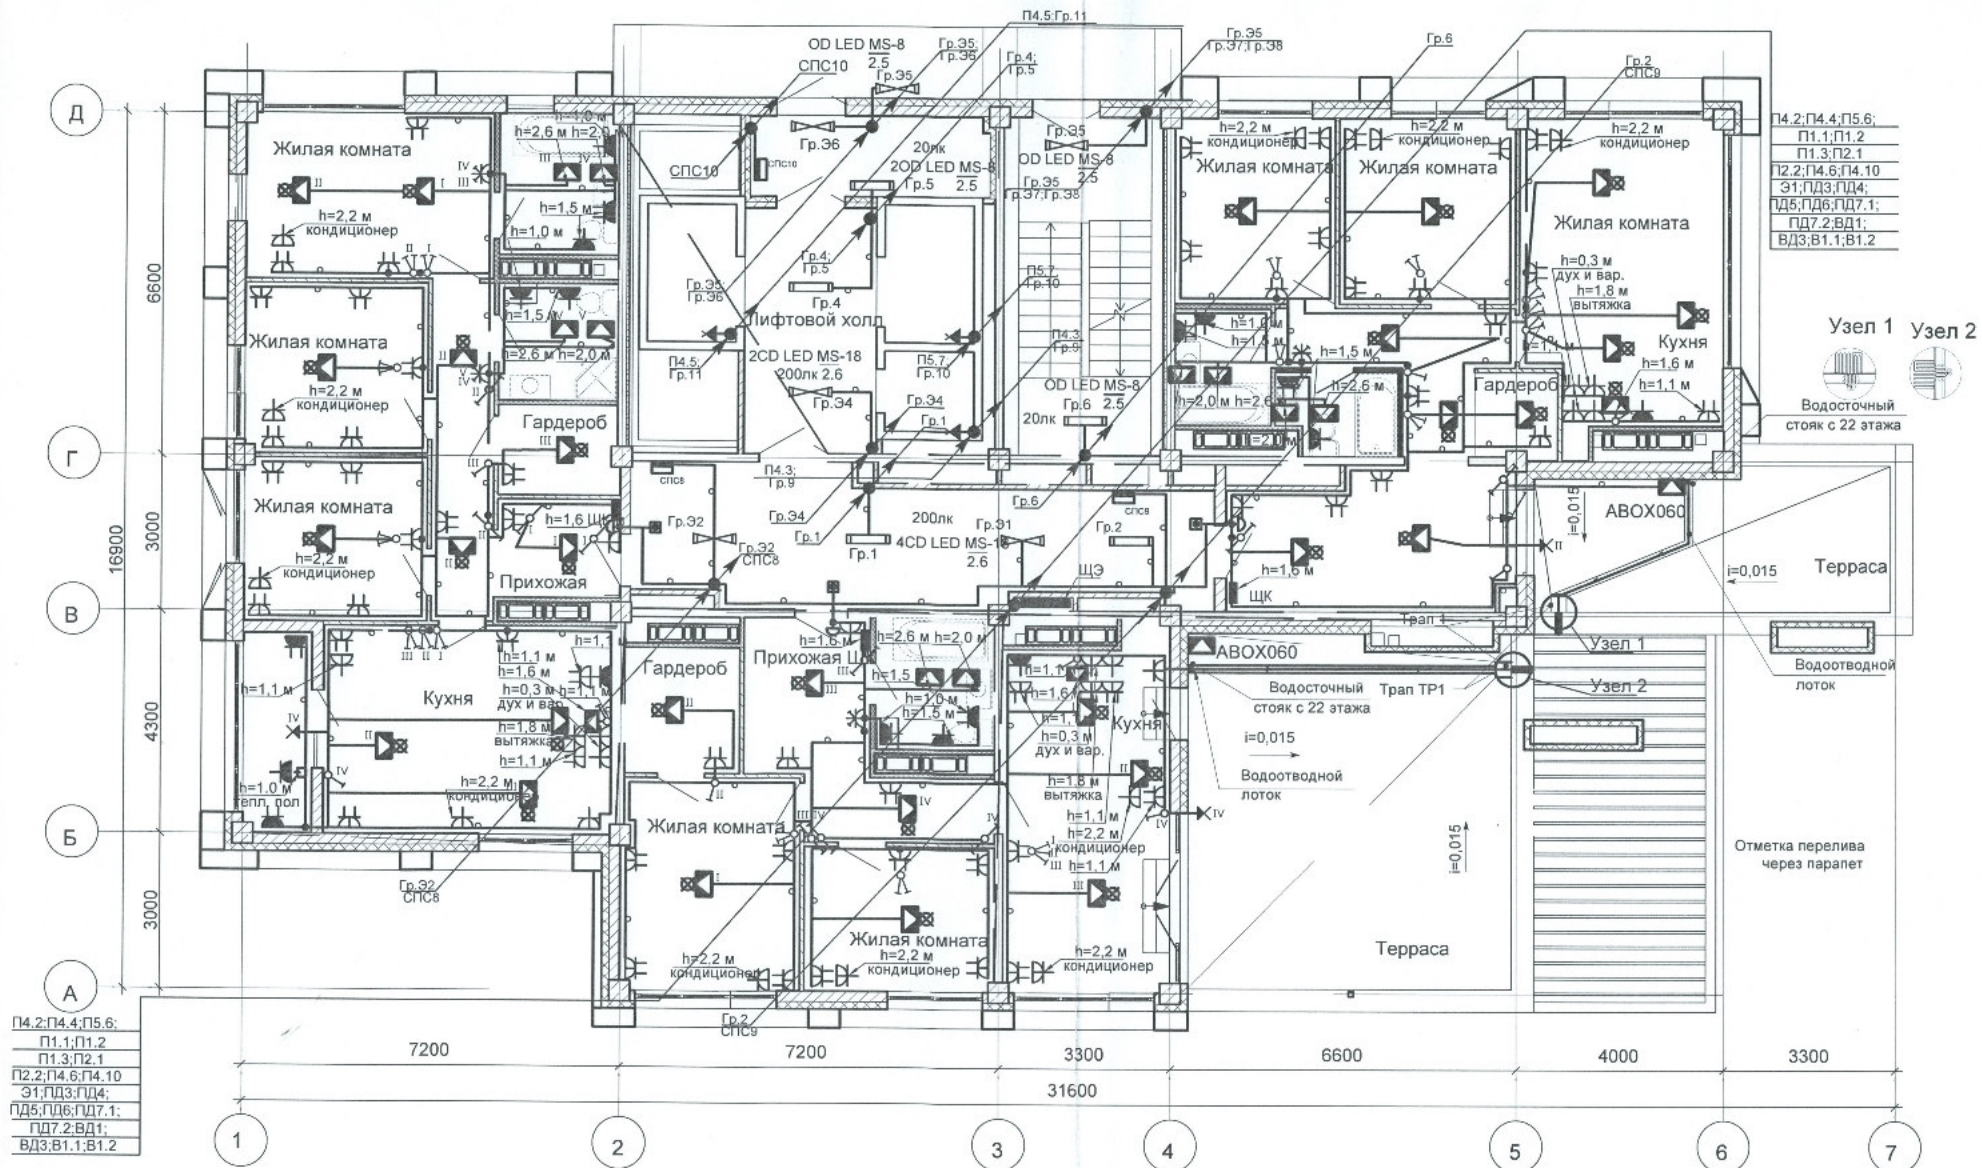

						ИСПОЛНИТЕЛЬНАЯ ДОКУМЕНТАЦИЯ				
						Жилой комплекс в квартале 05_08_020 по ул. Профсоюзная в Ворошиловском районе г.Волгограда.(2-й этап- Жилые дома №2, №5, №6 ,№7 и надземная автостоянка с пристроенным административно-офисным зданием).				
Изм.	Коп.уч.	Лист	№док.	Подпись	Дата			Стадия	Лист	Листов
Разработал						Этап 2.4-Жилой дом №5		ИД	23	
Проверил										
						План 21 этажа. Электрооборудование.		ООО "Пролайт"		

Формат А3