


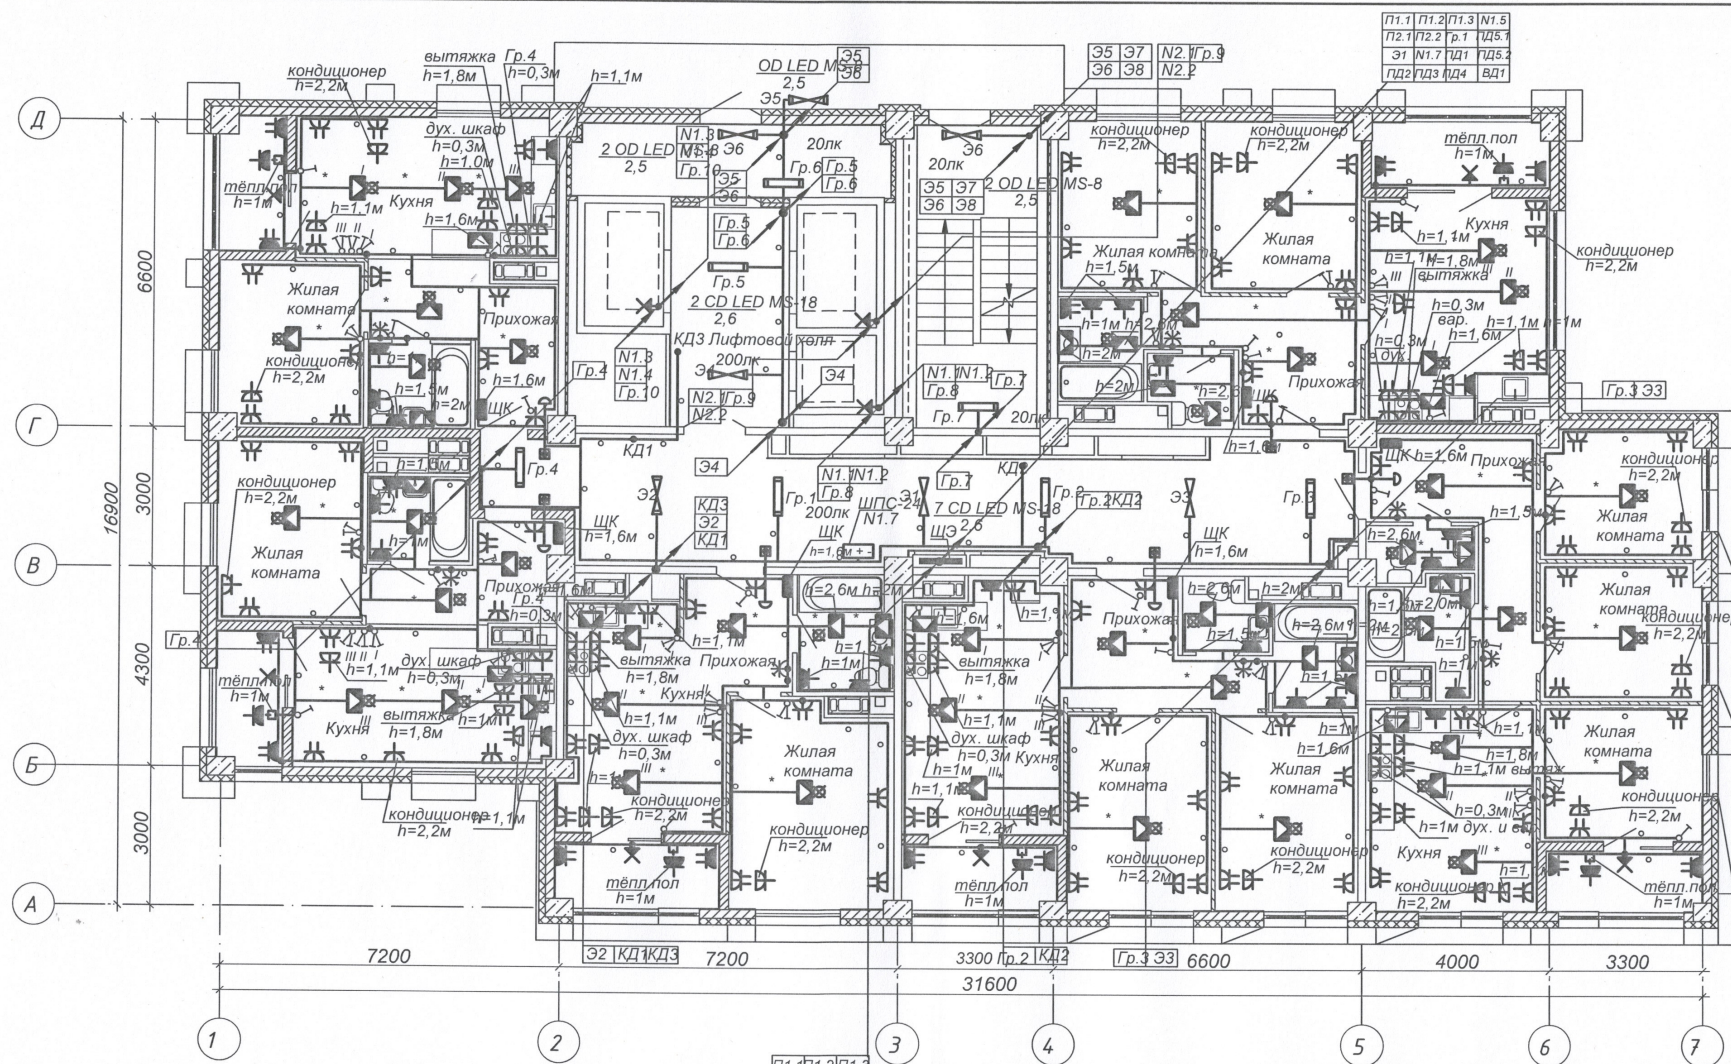

Инв. № подл.	Подпись и дата	Взам. инв. №

П1.1 П1.2 П1.3
П2.1 П2.2 Гр.1
Э1 Н1.7 ПД1
ПД2 ПД3 ПД4
ПД5 ПД5.2 ВД1 П15

ИСПОЛНИТЕЛЬНАЯ ДОКУМЕНТАЦИЯ			
Жилой комплекс в квартале 08_08_020 по ул. Профсоюзная в Ворошиловском районе г. Волгограда (2-й этап - жилые дома №2, №5, №6, №7 и наземная автостоянка с пристроенным административно-офисным зданием)			
Изм.	Кол.уч.	Лист № док.	Подпись Дата
Разработал			
Проверил			
Этап 2-3. Жилой дом № 6			Стадия Лист Листов
План 9 этажа с расположением электросетей			ИД 10
ООО "Пролайт"			