


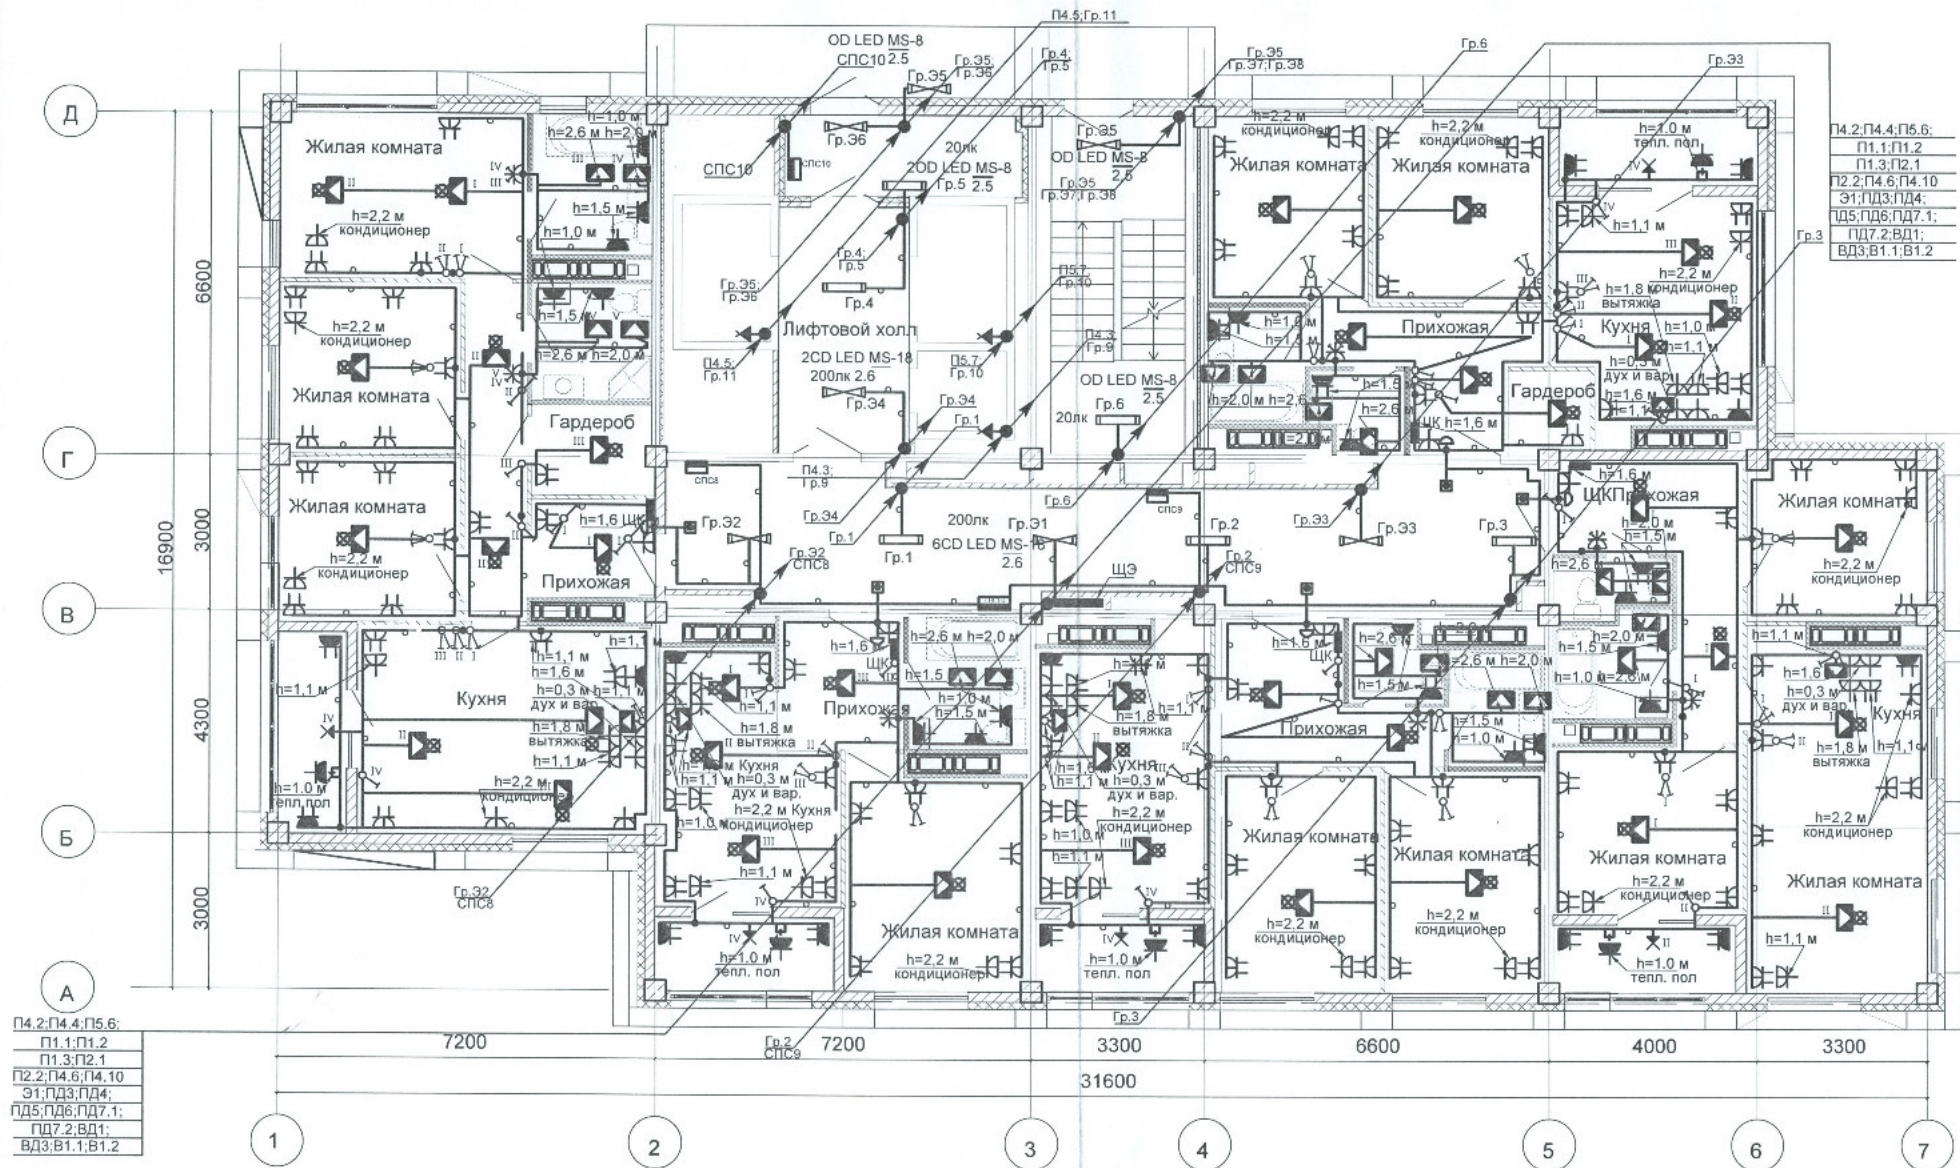

						ИСПОЛНИТЕЛЬНАЯ ДОКУМЕНТАЦИЯ			
						Жилой комплекс в квартале 05_08_020 по ул. Профсоюзная в Ворошиловском районе г.Волгограда.(2-й этап- Жилые дома №2, №5, №6, №7 и надземная автостоянка с пристроенным административно-офисным зданием).			
Изм.	Кол.уч.	Лист	№док.	Подпись	Дата				
Разработал						Этап 2.4-Жилой дом №5		Стадия	Лист
Проверил								ИД	18
						План 16 этажа. Электрооборудование.		ООО "Пролайт"	