


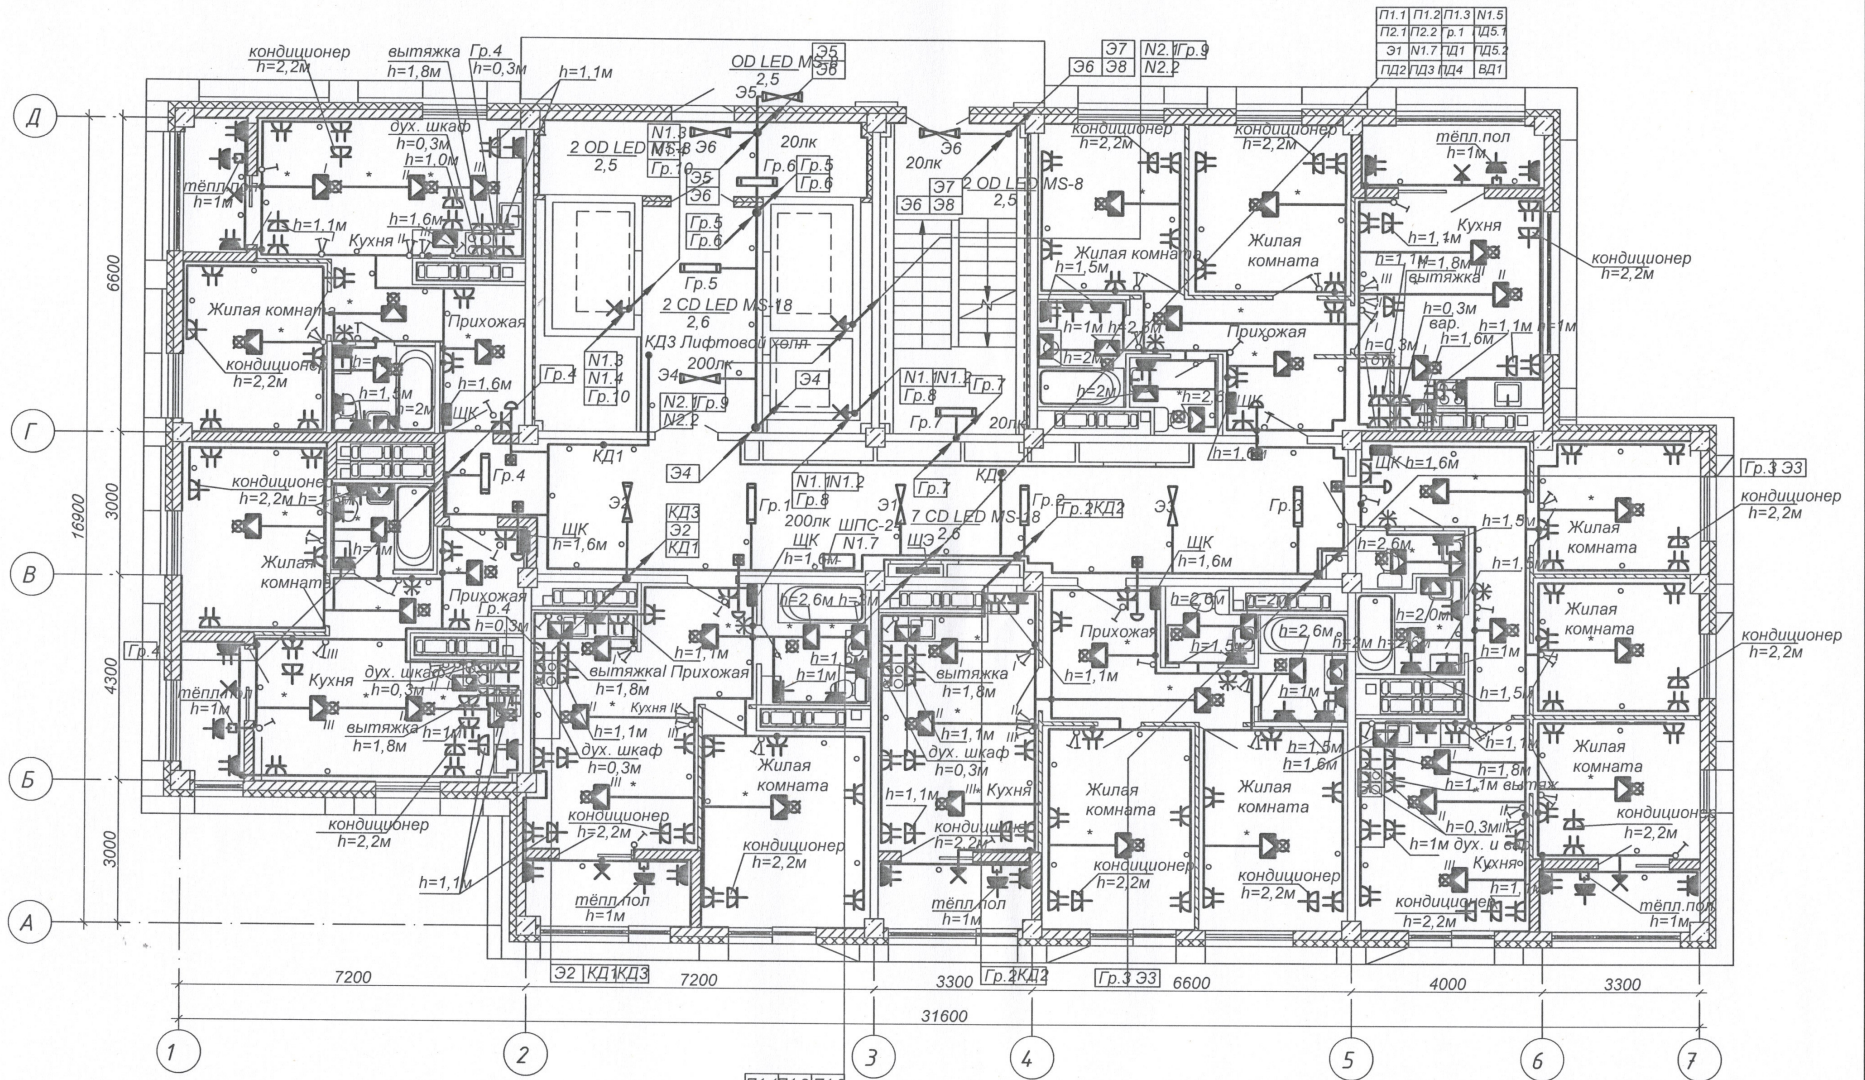

П1.1 П1.2 П1.3
 П2.1 П2.2 П2.3
 Э1 Э1.1 Э1.2
 ПД2 ПД3 ПД4
 ПД5 ПД6 ПД7

ИСПОЛНИТЕЛЬНАЯ ДОКУМЕНТАЦИЯ

Жилой комплекс в квартале 08_08_020 по ул. Профсоюзная в Ворошиловском районе г. Волгограда (2-й этап - жилые дома №2, №5, №6, №7 и наземная автостоянка с пристроенным административно-офисным зданием)

Изм.	Кол. уч.	Лист	№ док.	Подпись	Дата	Этап 2-3. Жилой дом № 6			Стадия		Лист		Листов	
Разработал									ИД		16			
Проверил						План 15 этажа с расположением электросетей			ООО "Пролайт"					