


Инв. № подл. Подпись и дата Взам. инв. №

П4.2, П4.4, П5.6;
П1.1, П1.2
П1.3, П2.1
П2.2, П4.6, П4.10
Э1, ПД3, ПД4;
ПД5, ПД6, ПД7.1;
ПД7.2, ВД1;
ВД3, В1.1, В1.2

П4.2, П4.4, П5.6;
П1.1, П1.2
П1.3, П2.1
П2.2, П4.6, П4.10
Э1, ПД3, ПД4;
ПД5, ПД6, ПД7.1;
ПД7.2, ВД1;
ВД3, В1.1, В1.2

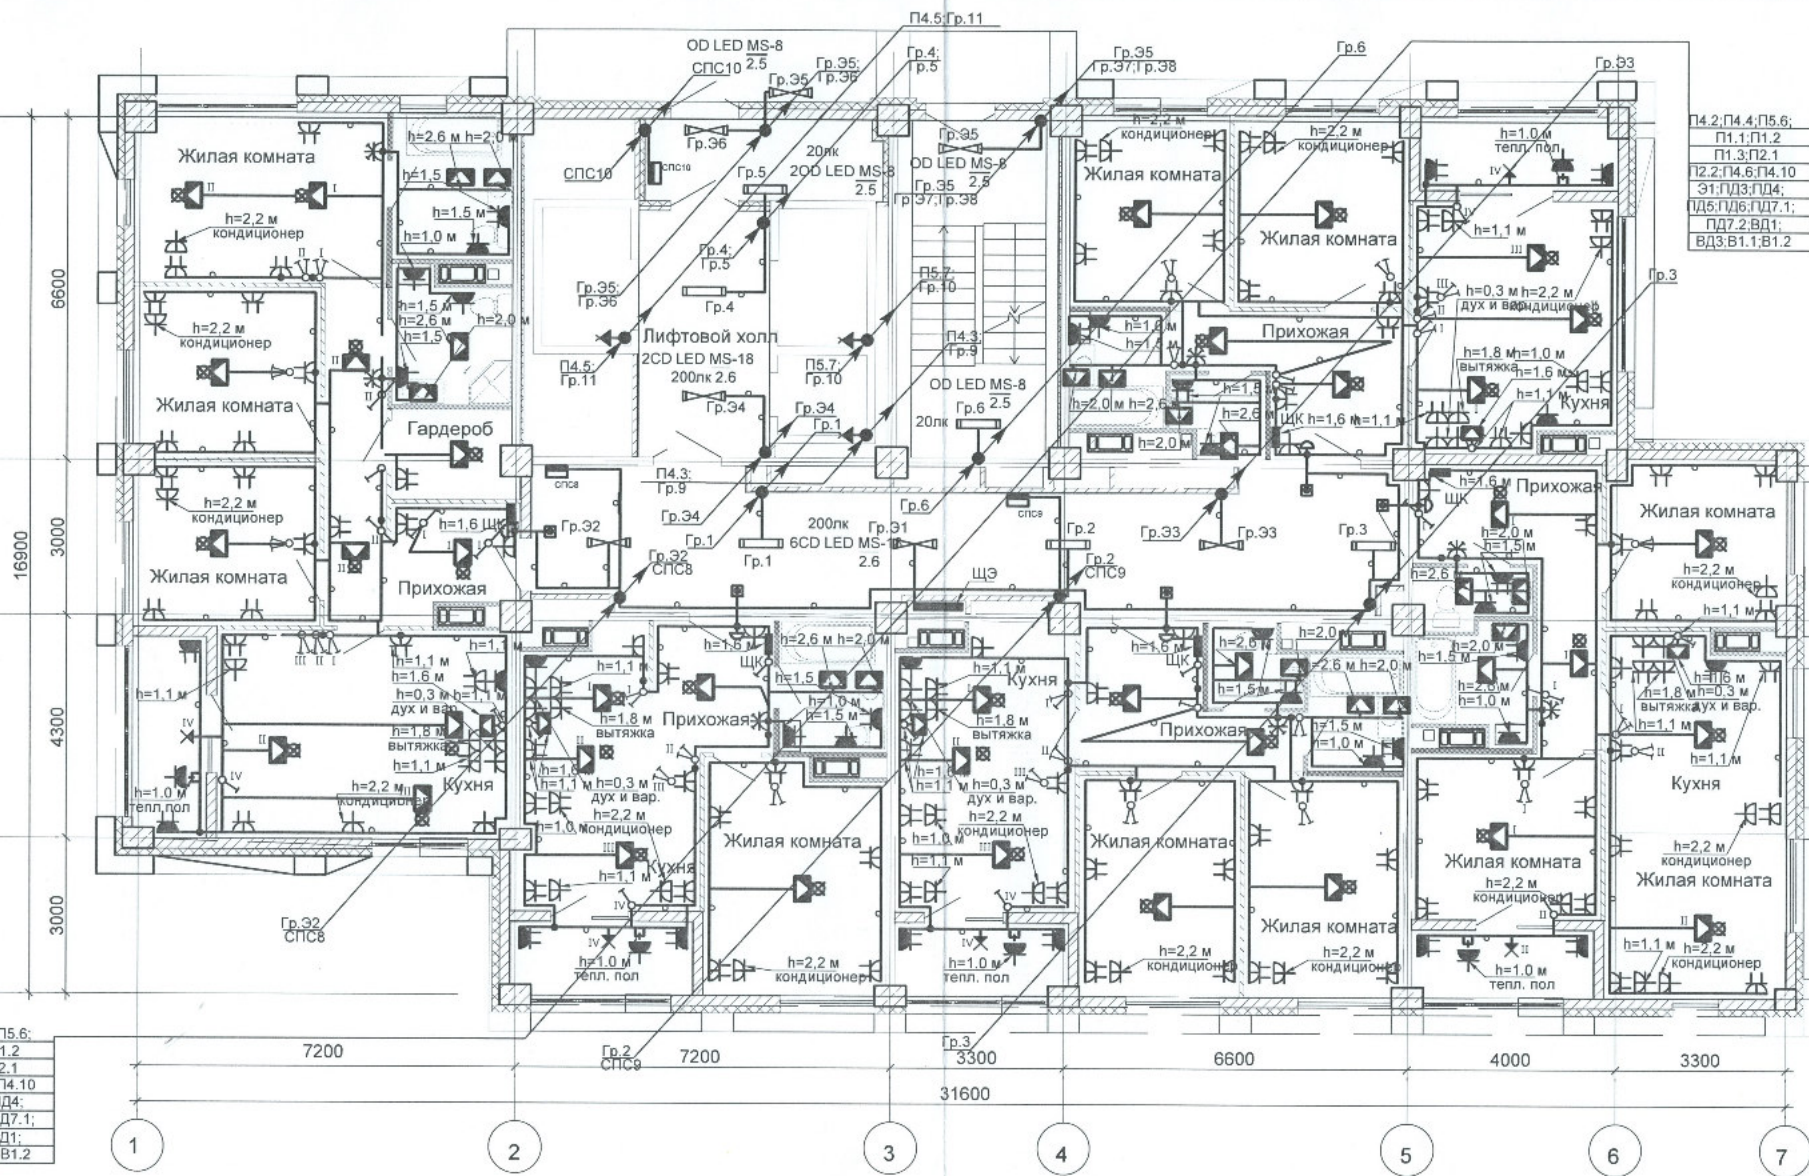

ИСПОЛНИТЕЛЬНАЯ ДОКУМЕНТАЦИЯ

Жилой комплекс в квартале 05_08_020 по ул. Профсоюзная в Ворошиловском районе г. Волгограда (2-й этап - Жилые дома №2, №5, №6, №7 и надземная автостоянка с пристроенным административно-офисным зданием).

Изм.	Кол.уч.	Лист	Недок.	Подпись	Дата
Разработал					
Проверил					
Этап 2.4-Жилой дом №5					
План 5 этажа. Электрооборудование.					
Стадия			Лист	Листов	
ИД			7		
ООО "Пролайт"					