


Инв. № подл. Подпись и дата Взам. инв. №

П4.2;П4.4;П5.6;
П1.1;П1.2
П1.3;П2.1
П2.2;П4.6;П4.10
Э1;ПД3;ПД4;
ПД5;ПД6;ПД7.1;
ПД7.2;ВД1;
ВД3;В1.1;В1.2

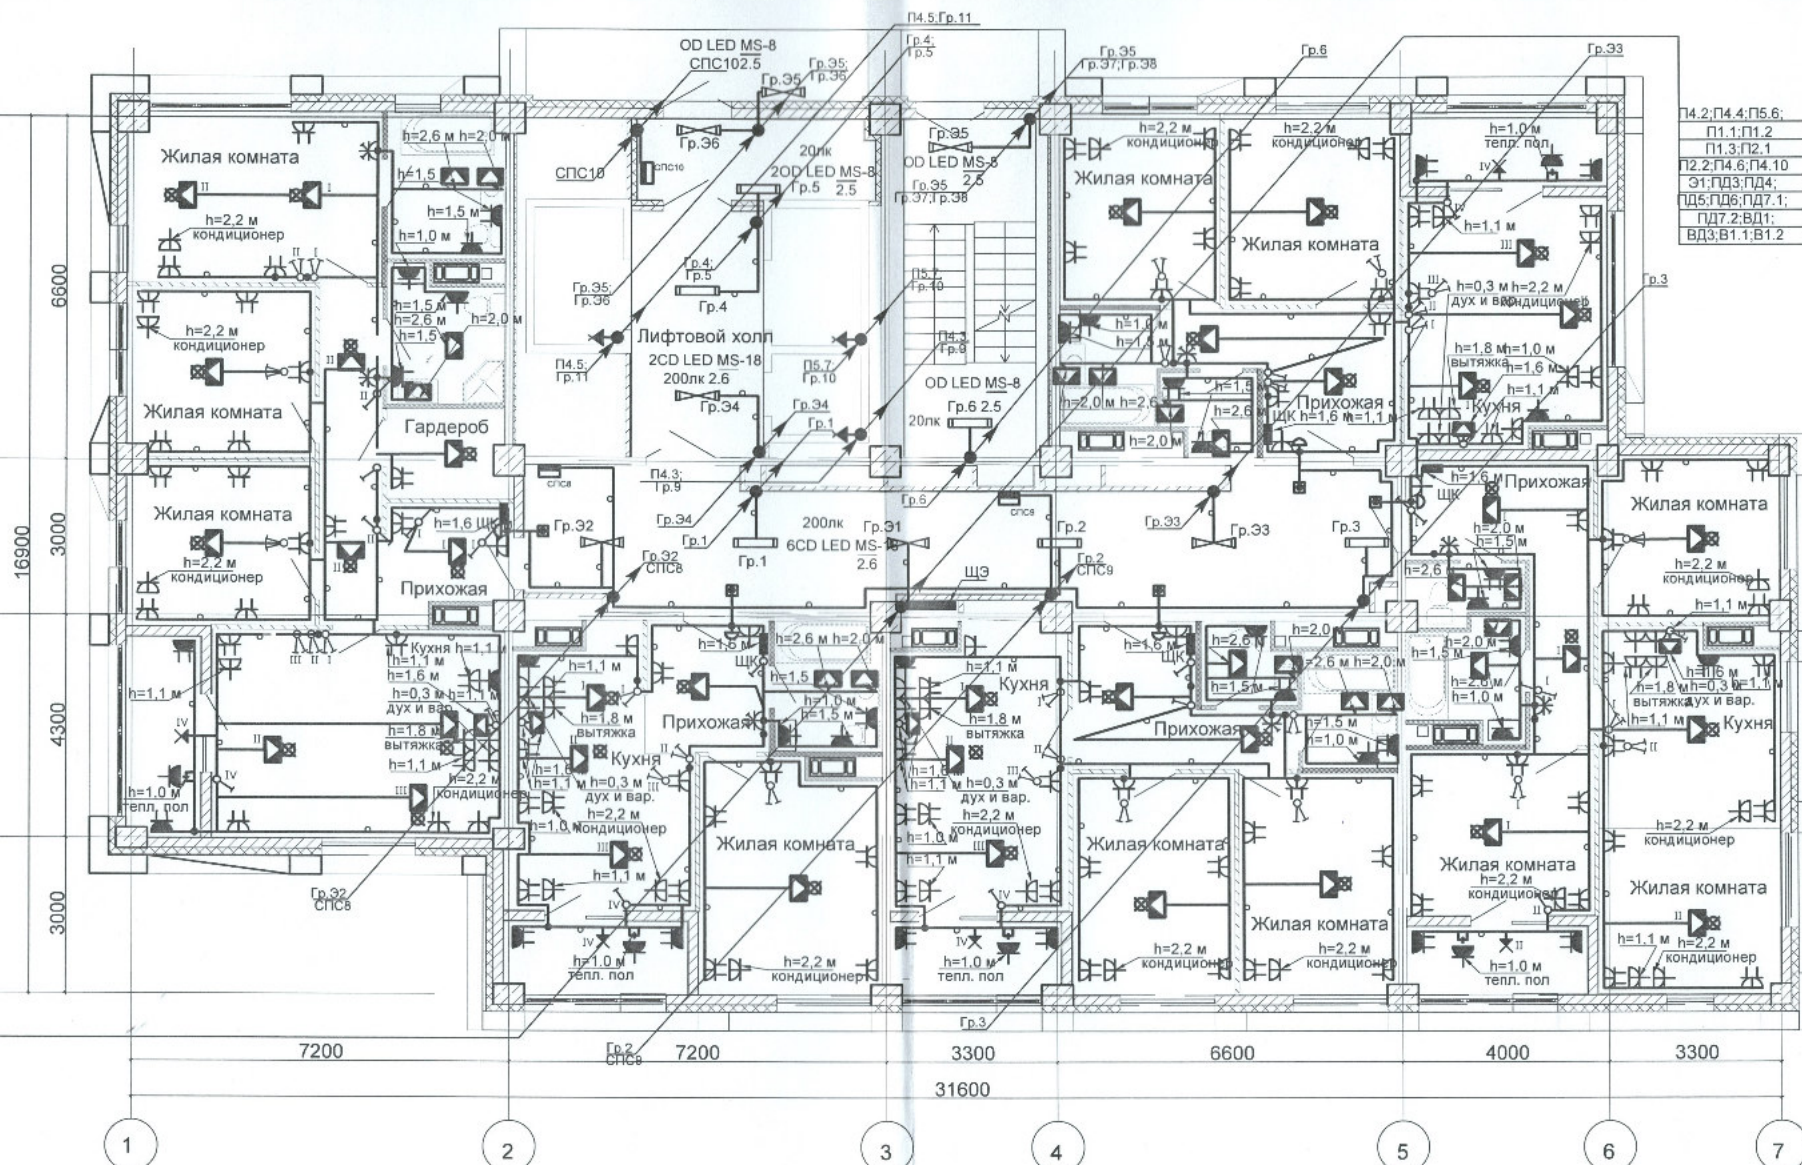

П4.2;П4.4;П5.6;
П1.1;П1.2
П1.3;П2.1
П2.2;П4.6;П4.10
Э1;ПД3;ПД4;
ПД5;ПД6;ПД7.1;
ПД7.2;ВД1;
ВД3;В1.1;В1.2

ИСПОЛНИТЕЛЬНАЯ ДОКУМЕНТАЦИЯ

Жилой комплекс в квартале 05_08_020 по ул. Профсоюзная в Ворошиловском районе г.Волгограда.(2-й этап- Жилые дома №2, №5, №6, №7 и надземная автостоянка с пристроенным административно-офисным зданием).

Этап 2.4-Жилой дом №5

План 12 этажа.
Электрооборудование.

Стадия	Лист	Листов
ИД	14	

ООО "Пролайт"

Формат А3