


П4.2;П4.4;П5.6;
 П1.1;П1.2
 П1.3;П2.1
 П2.2;П4.6;П4.10
 Э1;ПД3;ПД4;
 ПД5;ПД6;ПД7.1;
 ПД7.2;ВД1;
 ВД3;Б1.1;Б1.2

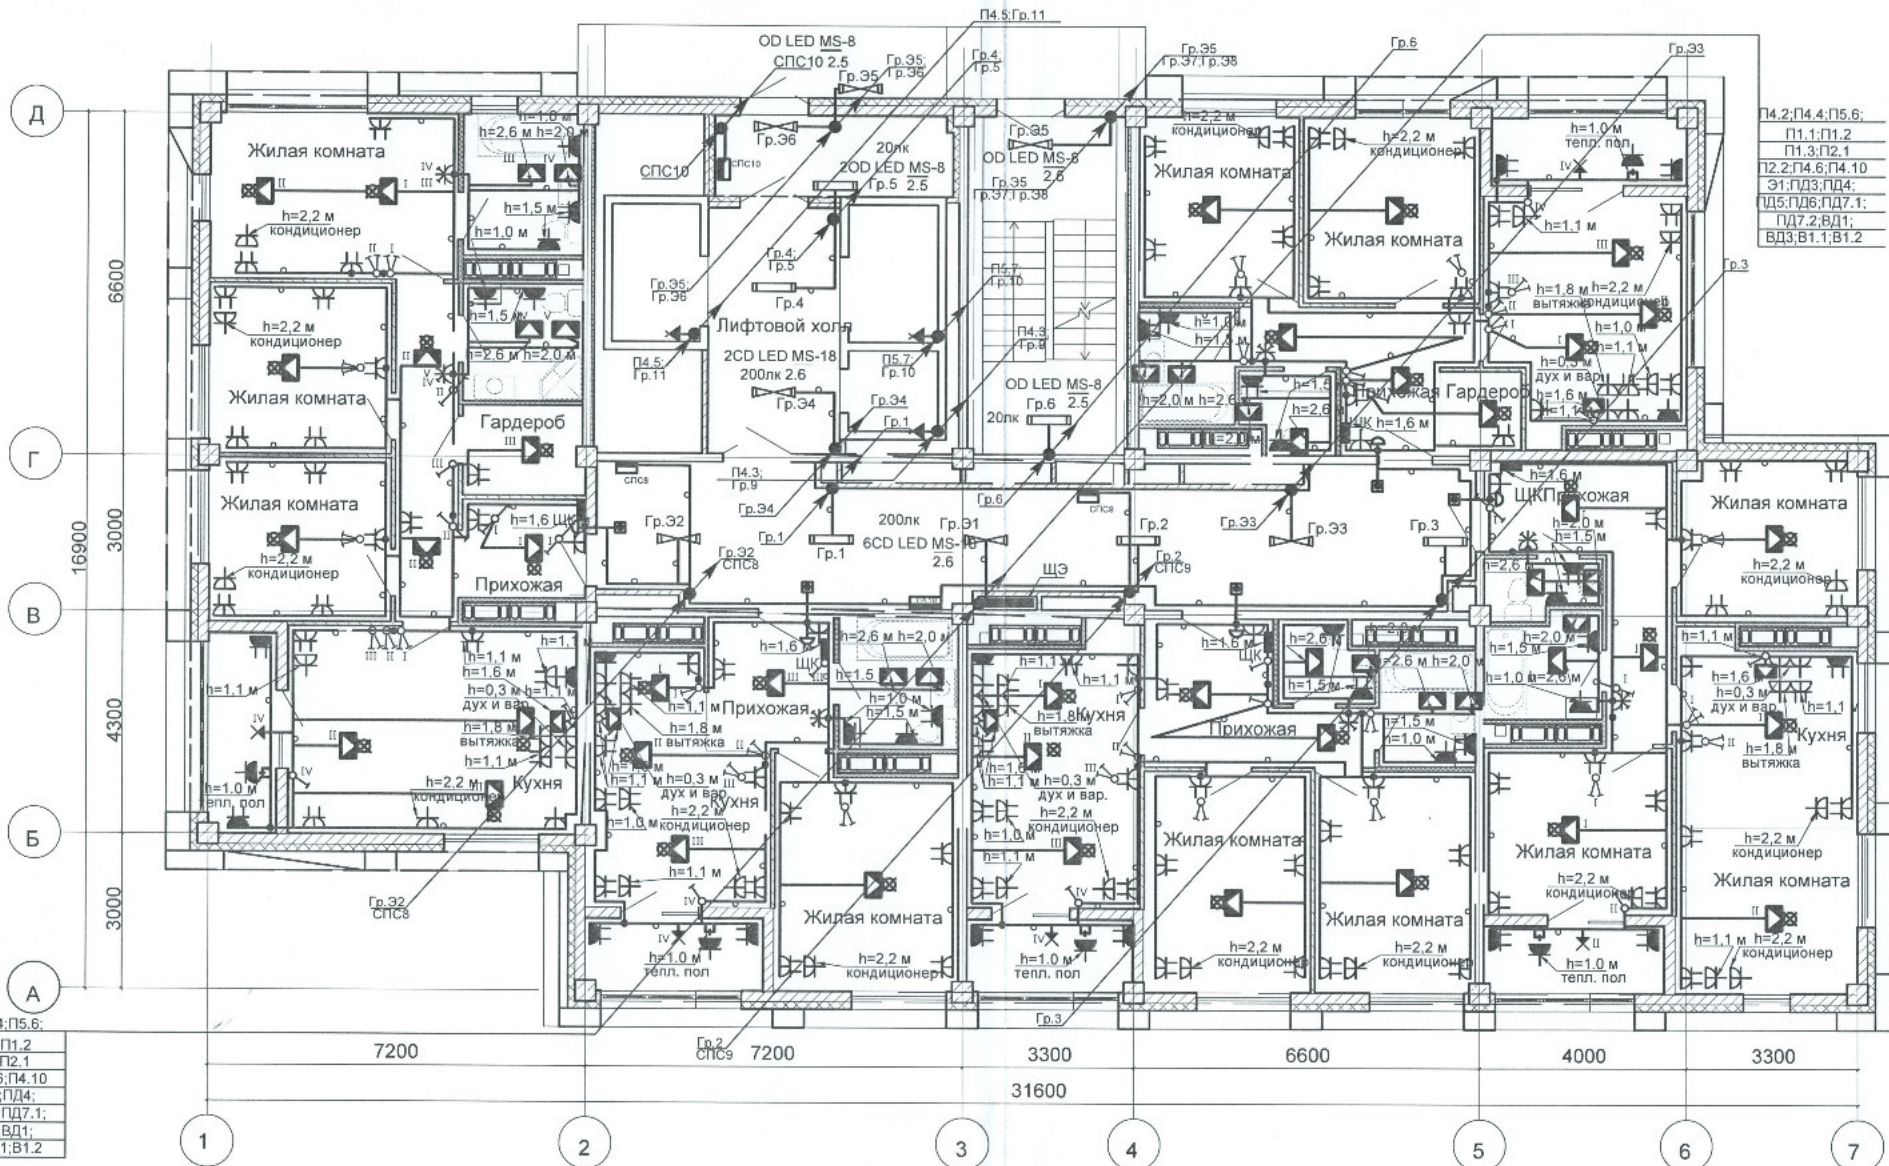

П4.2;П4.4;П5.6;
 П1.1;П1.2
 П1.3;П2.1
 П2.2;П4.6;П4.10
 Э1;ПД3;ПД4;
 ПД5;ПД6;ПД7.1;
 ПД7.2;ВД1;
 ВД3;Б1.1;Б1.2

ИСПОЛНИТЕЛЬНАЯ ДОКУМЕНТАЦИЯ

Жилой комплекс в квартале 05_08_020 по ул. Профсоюзная в Ворошиловском районе г.Волгограда.(2-й этап- Жилые дома №2, №5, №6, №7 и надземная автостоянка с пристроенным административно-офисным зданием).

Изм.	Кол.уч.	Лист	Нодок.	Подпись	Дата
Разработал					
Проверил					

Этап 2.4-Жилой дом №5

План 13 этажа.
 Электрооборудование.

Стадия	Лист	Листов
ИД	15	

ООО "Пролайт"

Формат А3