


Инв. № подл. Подпись и дата Взам. инв. №

П4.2;П4.4;П5.6;
П1.1;П1.2
П1.3;П2.1
П2.2;П4.6;П4.10
Э1;П4.7;
ПД3;ПД4;ПД5;
ПД6;ПД7.1;
ПД7.2;ВД1;
ВД3;В1.1;В1.2

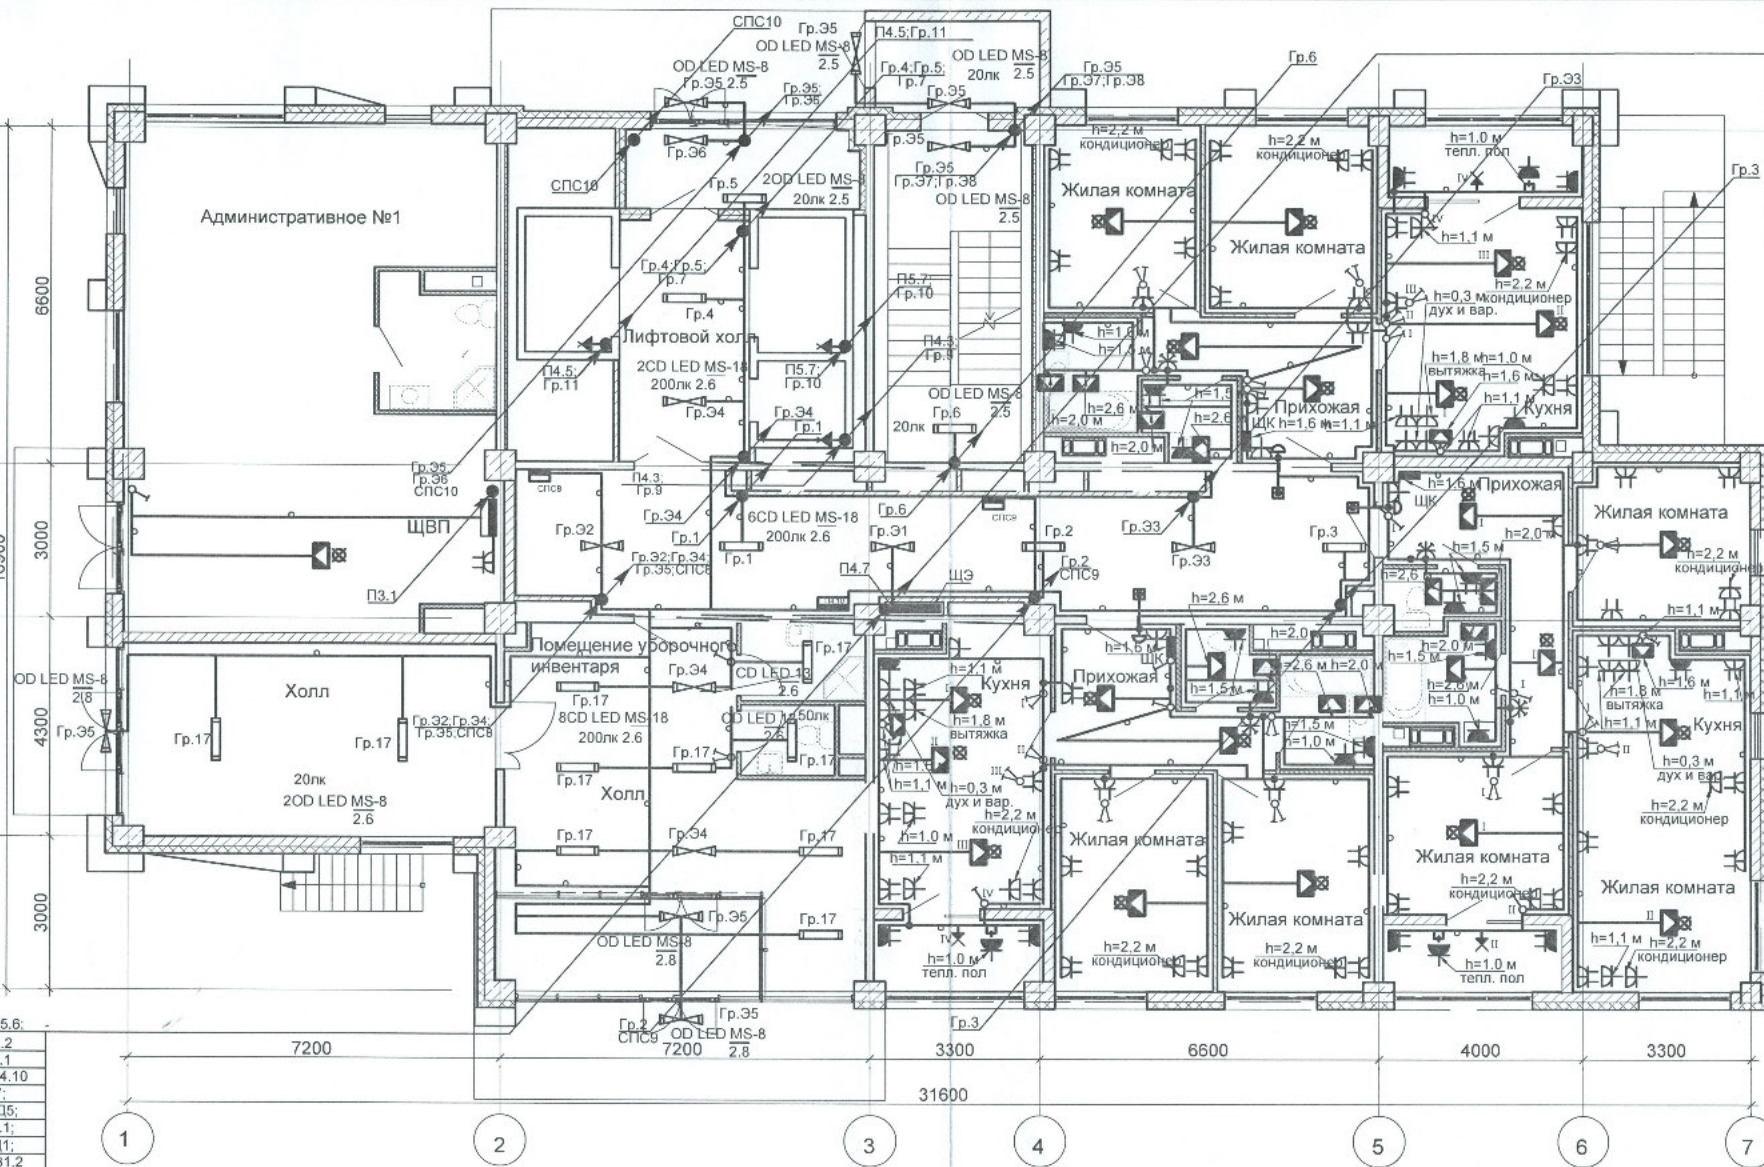

П4.2;П4.4;П5.6;
П1.1;П1.2
П1.3;П2.1
П2.2;П4.6;П4.10
Э1;ПД3;ПД4;
ПД5;ПД6;ПД7.1;
ПД7.2;ВД1;
ВД3;В1.1;В1.2

ИСПОЛНИТЕЛЬНАЯ ДОКУМЕНТАЦИЯ

Жилой комплекс в квартале 05_08_020 по ул. Профсоюзная в Ворошиловском районе г.Волгограда.(2-й этап- Жилые дома №2, №5, №6, №7 и надземная автостоянка с пристроенным административно-офисным зданием).

Изм.	Кол.уч.	Лист	Недок.	Подпись	Дата	Этап 2.4-Жилой дом №5	Стадия	Лист	Листов
Разработал							ИД	3	
Проверил									
План 1 этажа. Электрооборудование.							ООО "Пролайт"		

Формат А3