


Инв. № подл.	Подпись и дата Взам. инв. №

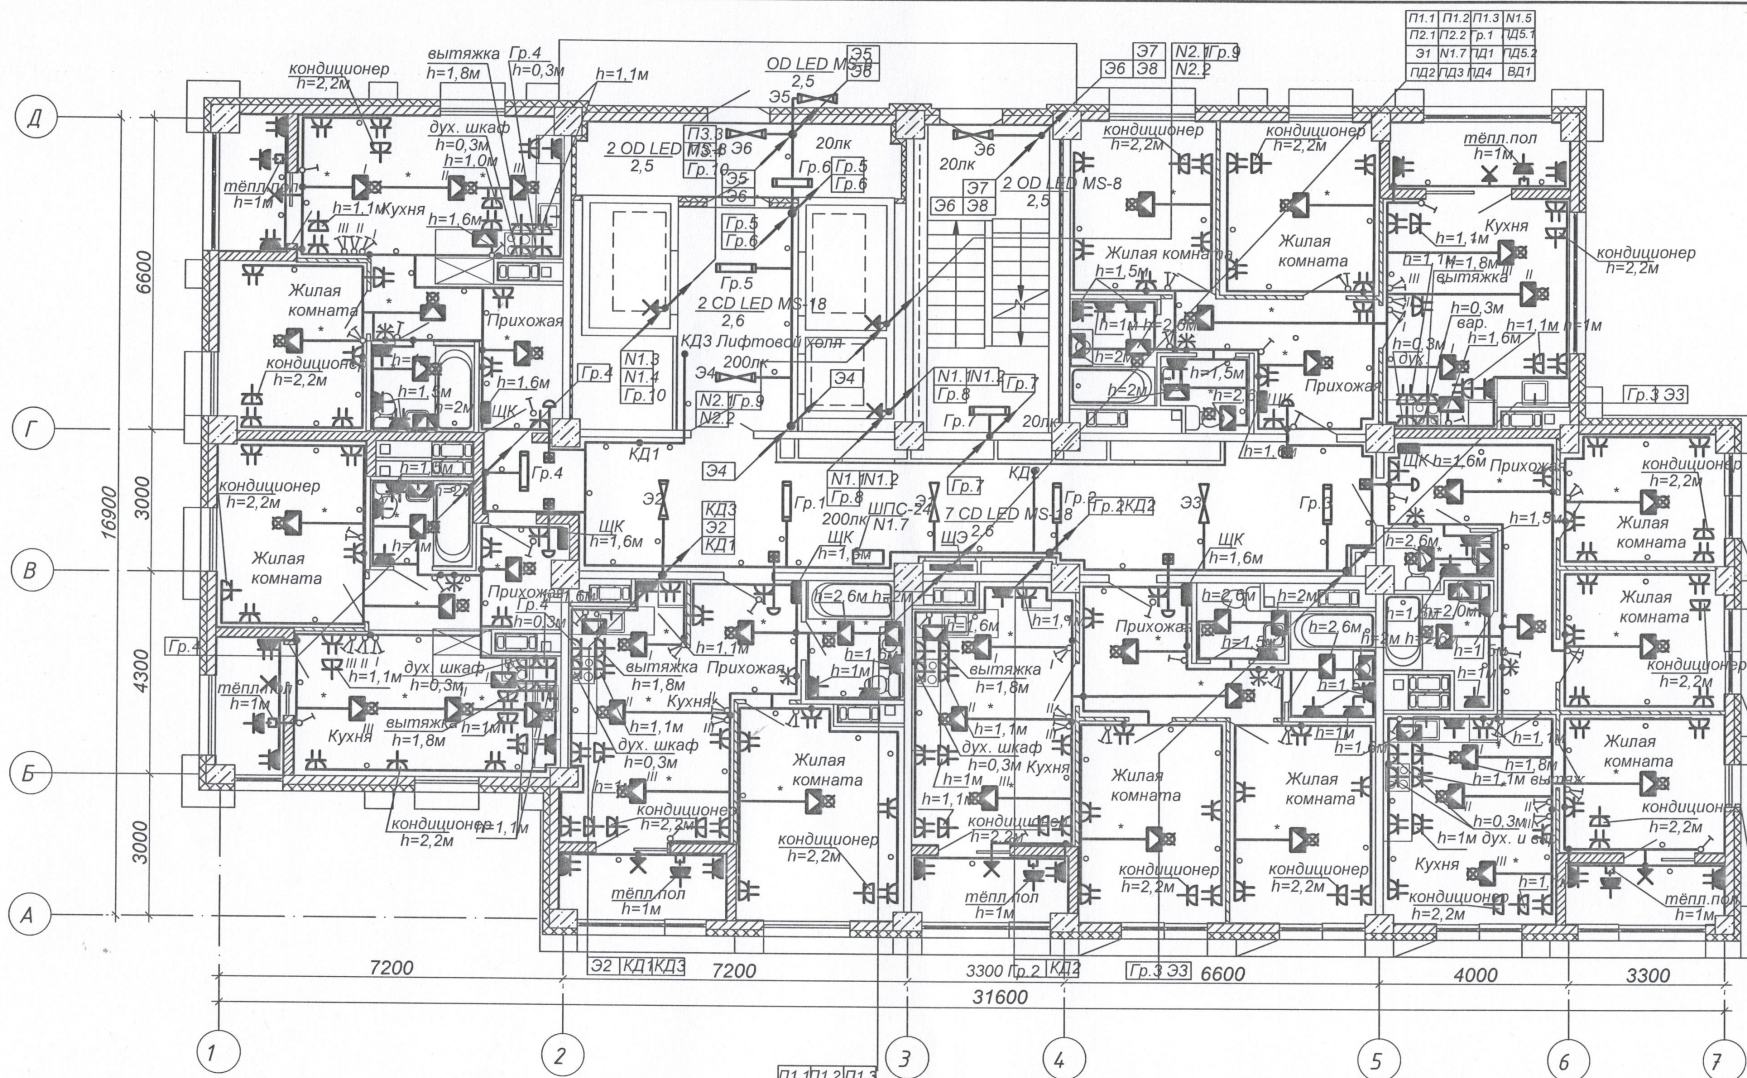

П1.1 П1.2 П1.3
П2.1 П2.2 Гр.1 ПД5.1
Э1 П1.7 ПД1 ПД5.2
ПД2 ПД3 ПД4 ВД1
ПД5 ПД5.2 ВД1 П1.5

ИСПОЛНИТЕЛЬНАЯ ДОКУМЕНТАЦИЯ				
Жилой комплекс в квартале 08_08_020 по ул. Профсоюзная в Ворошиловском районе г. Волгограда (2-й этап - жилые дома №2, №5, №6, №7 и наземная автостоянка с пристроенным административно-офисным зданием)				
Изм.	Кол.уч.	Лист № док.	Подпись	Дата
Разработал				
Проверил				
Этап 2-3. Жилой дом № 6			Стадия	Лист Листов
План 6 этажа с расположением электросетей			ИД	7
			ООО "Пролайт"	

Формат А3