



Инф. № подл.	Подпись и дата	Взам. инб. №

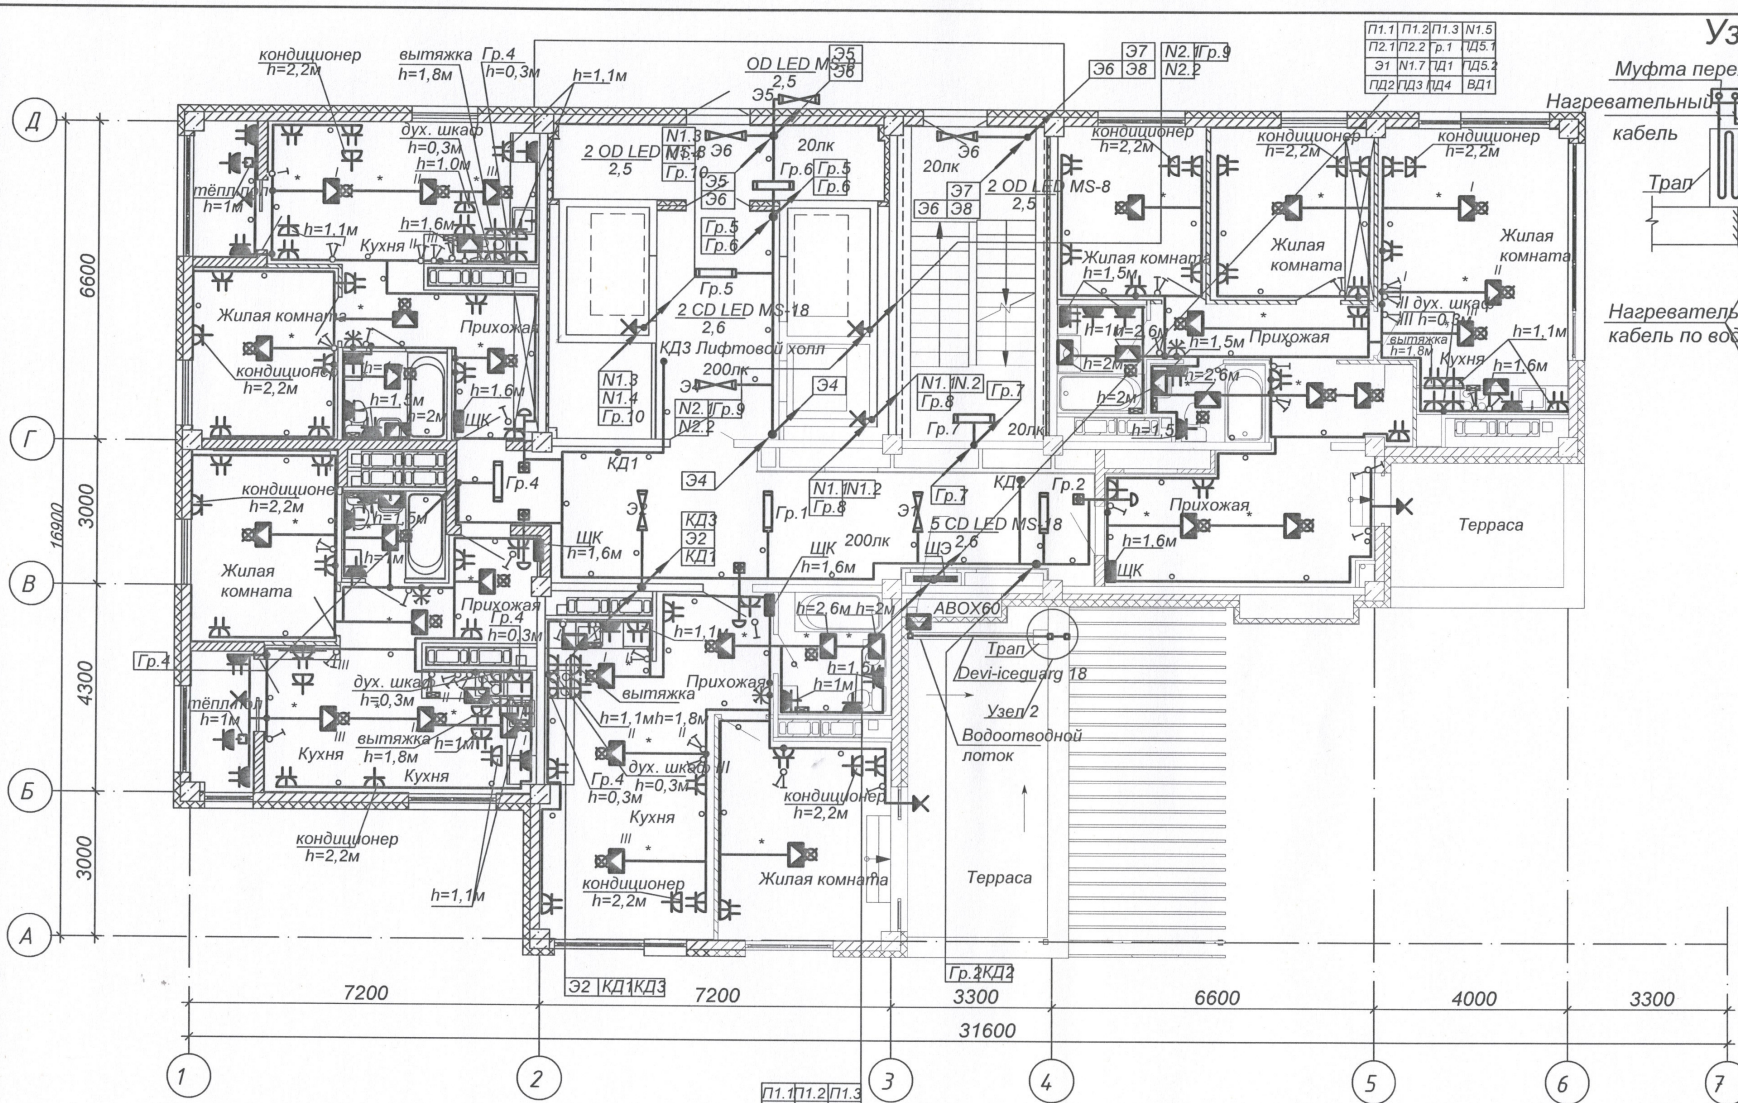

П1.1 П1.2 П1.3
П2.1 П2.2 П2.3
Э1 Э1.1 Э1.2
ПД1 ПД2 ПД3 ПД4
ВД1 ВД2 ВД3 ВД4 ВД5

П1.1 П1.2 П1.3 П1.5
П2.1 П2.2 П2.3 П2.5
Э1 Э1.1 Э1.2
ПД1 ПД2 ПД3 ПД4 ВД1

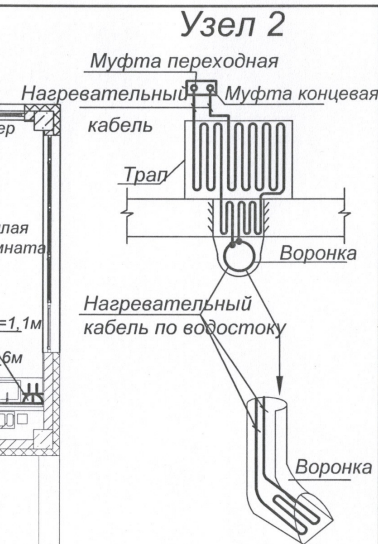

ИСПОЛНИТЕЛЬНАЯ ДОКУМЕНТАЦИЯ				
Жилой комплекс в квартале 08_08_020 по ул. Профсоюзная в Ворошиловском районе г. Волгограда (2-й этап - жилые дома №2, №5, №6, №7 и наземная автостоянка с пристроенным административно-офисным зданием)				
Изм.	Кол. уч.	Лист	№ док.	Подпись
Разработал				
Проверил				
Этап 2-3. Жилой дом № 6			Стадия	Лист
			ИД	23
План 22 этажа с расположением электросетей и молниезащиты			ООО "Пролайт"	

Формат А3