


Инв. № подл.	Подпись и дата	Взам. инв. №

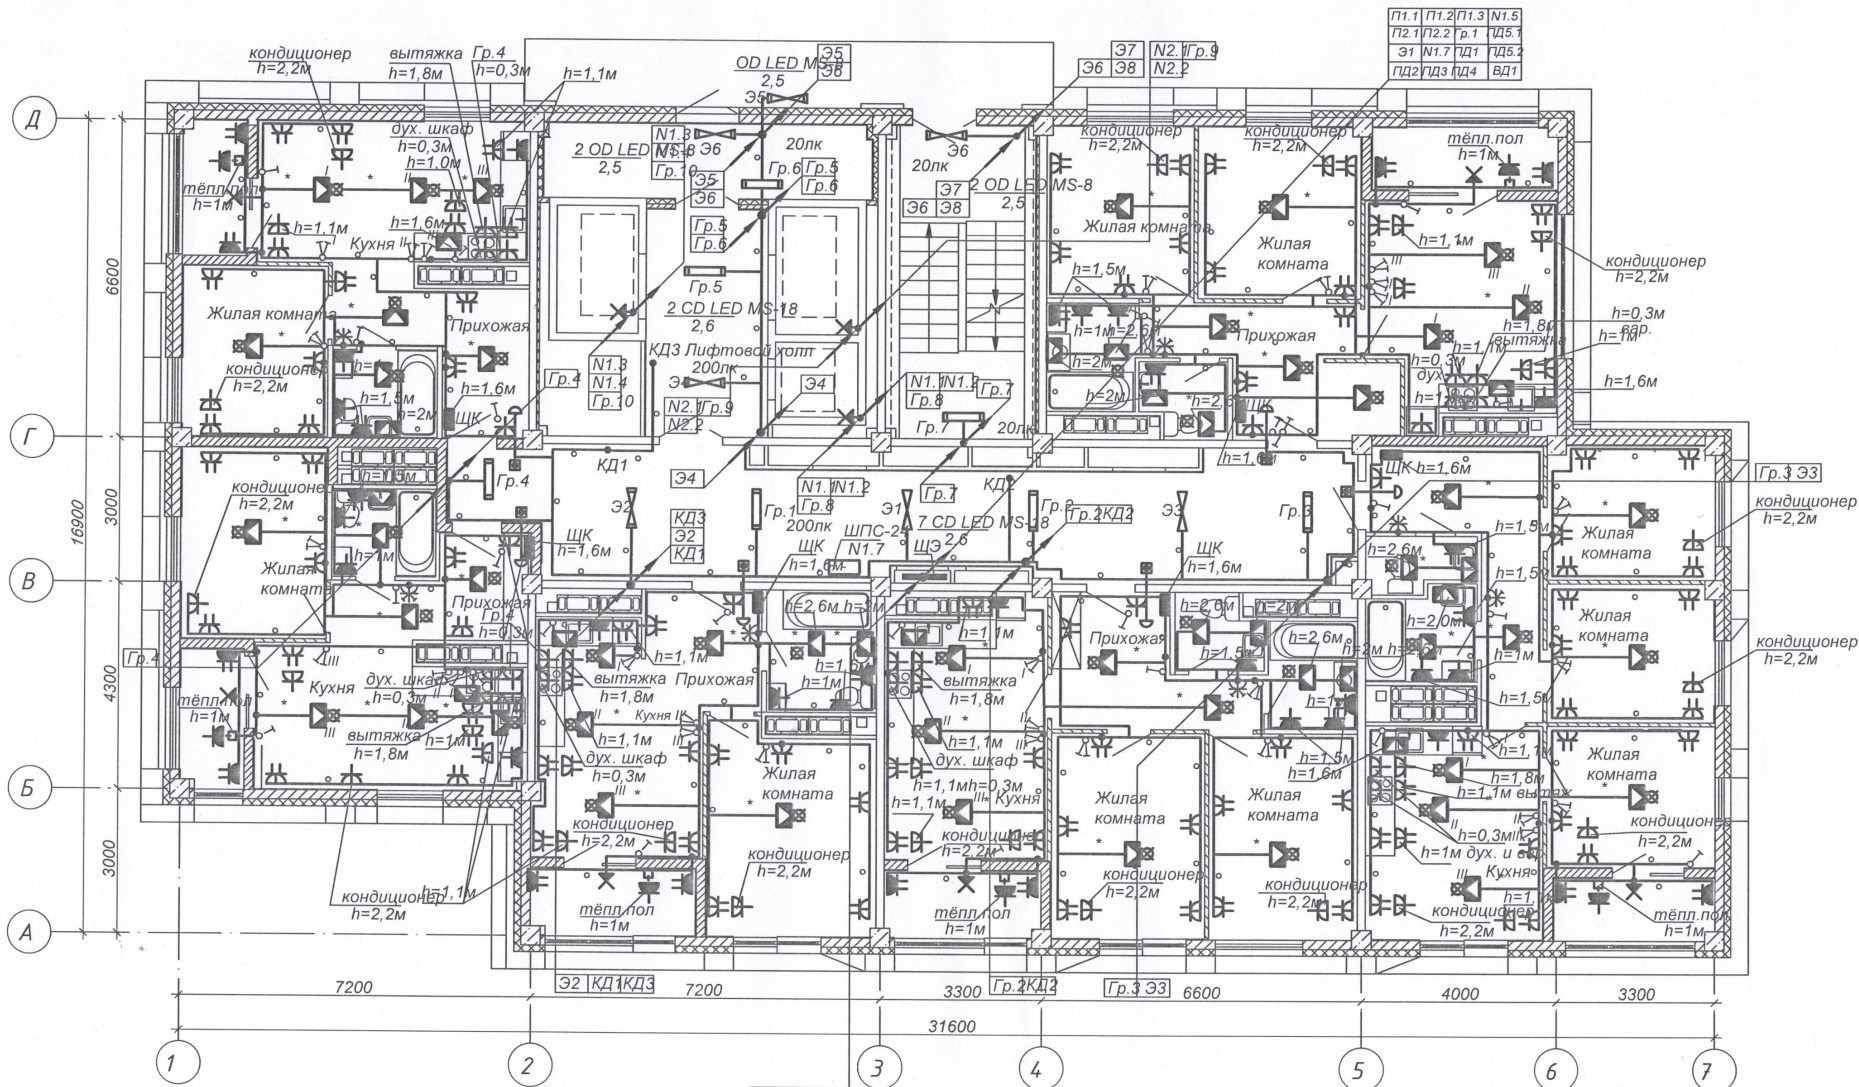

П1.1 П1.2 П1.3
П2.1 П2.2 Гр.1
Э1 Н1.7 ПД1
ПД2 ПД3 ПД4
ПД5 ПД6 ПД7 ПД8 ПД9 ПД10 ПД11 ПД12 ПД13 ПД14 ПД15

ИСПОЛНИТЕЛЬНАЯ ДОКУМЕНТАЦИЯ			
Жилой комплекс в квартале 08_08_020 по ул. Профсоюзная в Ворошиловском районе г. Волгограда (2-й этап - жилые дома №2, №5, №6, №7 и наземная автостоянка с пристроенным административно-офисным зданием)			
Изм.	Кол.уч.	Лист № док.	Подпись Дата
Разработал			
Проверил			
Этап 2-3. Жилой дом № 6			Стадия Лист Листов
План 18 этажа с расположением электросетей			ИД 19
ООО "Пролайт"			

Формат А3