


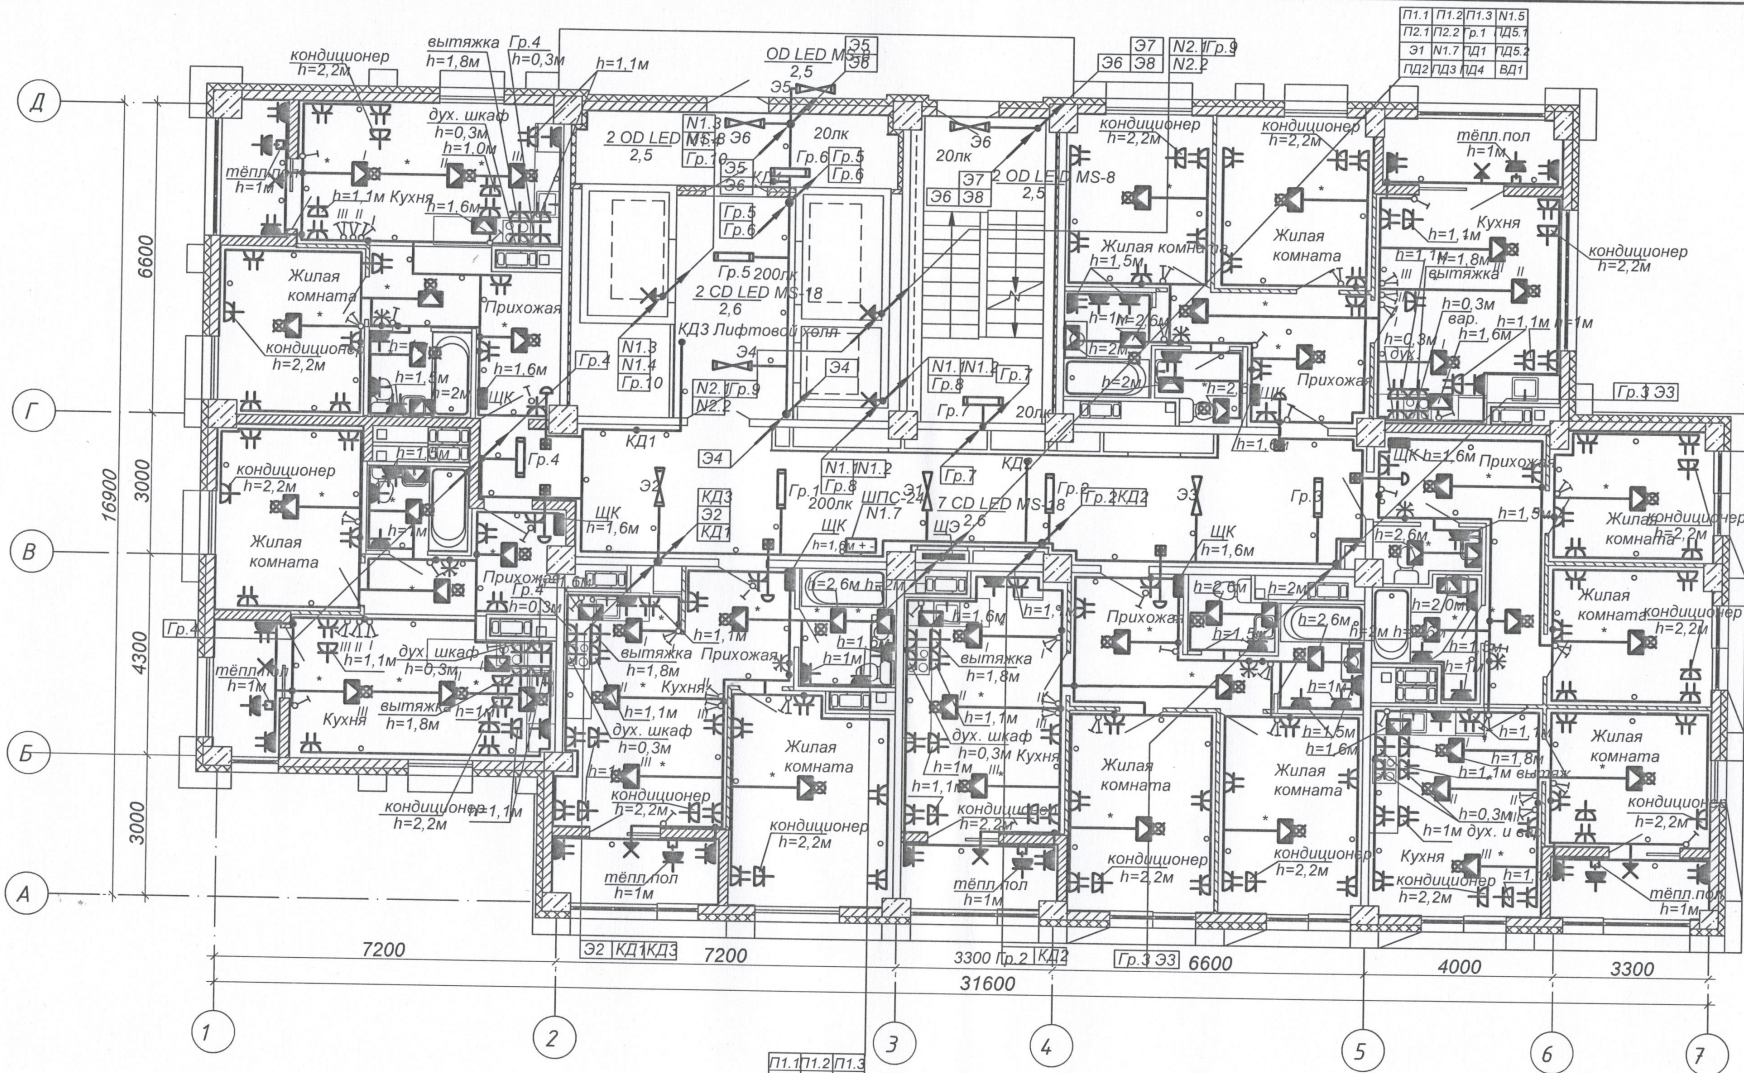

П1.1 П1.2 П1.3
П2.1 П2.2 Гр.1
Э1 N1.7 ПД1
ПД2 ПД3 ПД4
ПД5 ПД6 ПД7 ПД8 ПД9

Инв. № подл.	Подпись и дата Взам. инв. №

ИСПОЛНИТЕЛЬНАЯ ДОКУМЕНТАЦИЯ				
Жилой комплекс в квартале 08_08_020 по ул. Профсоюзная в Ворошиловском районе г. Волгограда (2-й этап - жилые дома №2, №5, №6, №7 и наземная автостоянка с пристроенным административно-офисным зданием)				
Изм.	Кол.уч.	Лист	№ док.	Подпись Дата
Разработал				
Проверил				
Этап 2-3. Жилой дом № 6			Стадия	Лист Листов
			ИД	13
План 12 этажа с расположением электросетей			ООО "Пролайт"	