


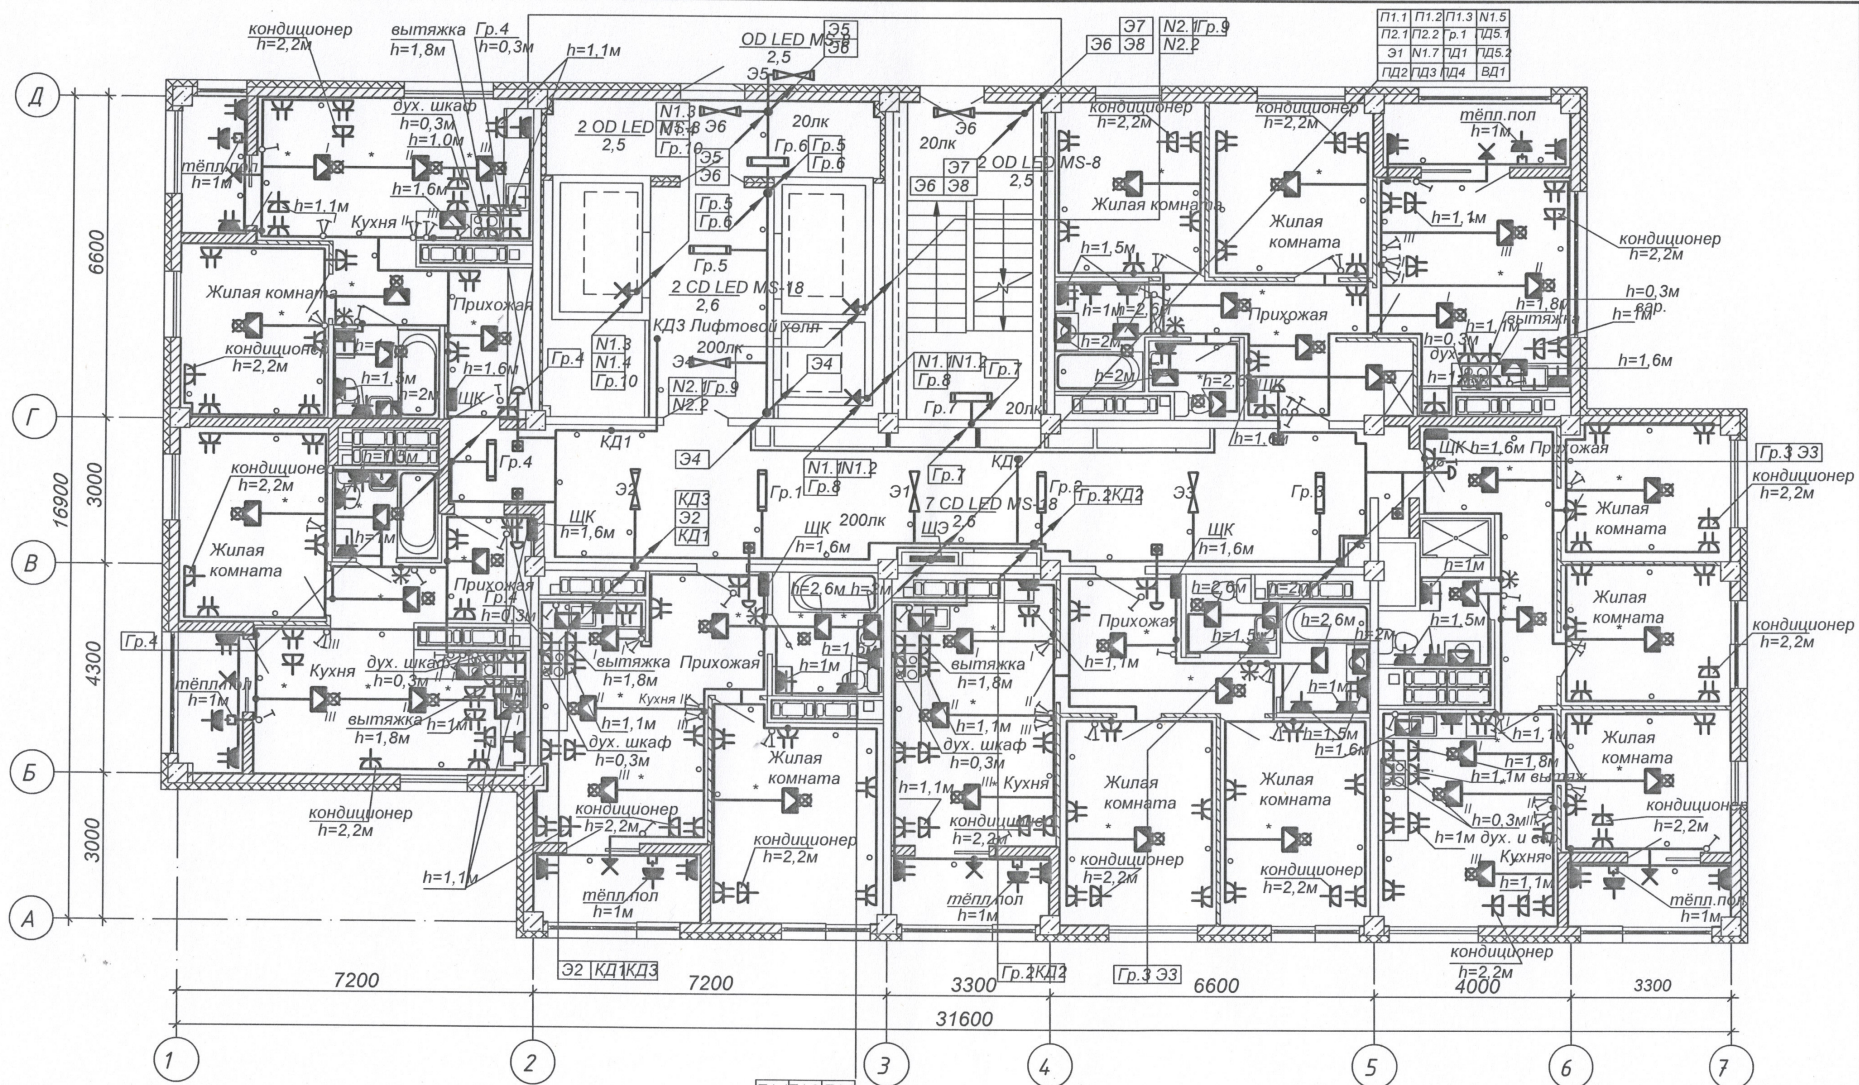

П1.1 П1.2 П1.3
П2.1 П2.2 П2.3
Э1 Э1.1 Э1.2
ПД2 ПД3 ПД4
ПД5 ПД6 ПД7

ИСПОЛНИТЕЛЬНАЯ ДОКУМЕНТАЦИЯ

Жилой комплекс в квартале 08_020 по ул. Профсоюзная в Ворошиловском районе г. Волгограда (2-й этап - жилые дома №2, №5, №6, №7 и наземная автостоянка с пристроенным административно-офисным зданием)

Изм.	Кол.уч.	Лист	№ док.	Подпись	Дата	автостоянка с пристроенным административно-офисным зданием)					
Разработал						Этап 2-3. Жилой дом № 6			Стадия	Лист	Листов
Проверил									ИД	20	
						План 19 этажа с расположением электросетей			ООО "Пролайт"		

Инв. № подл.	Подпись и дата	Взам. инв. №