


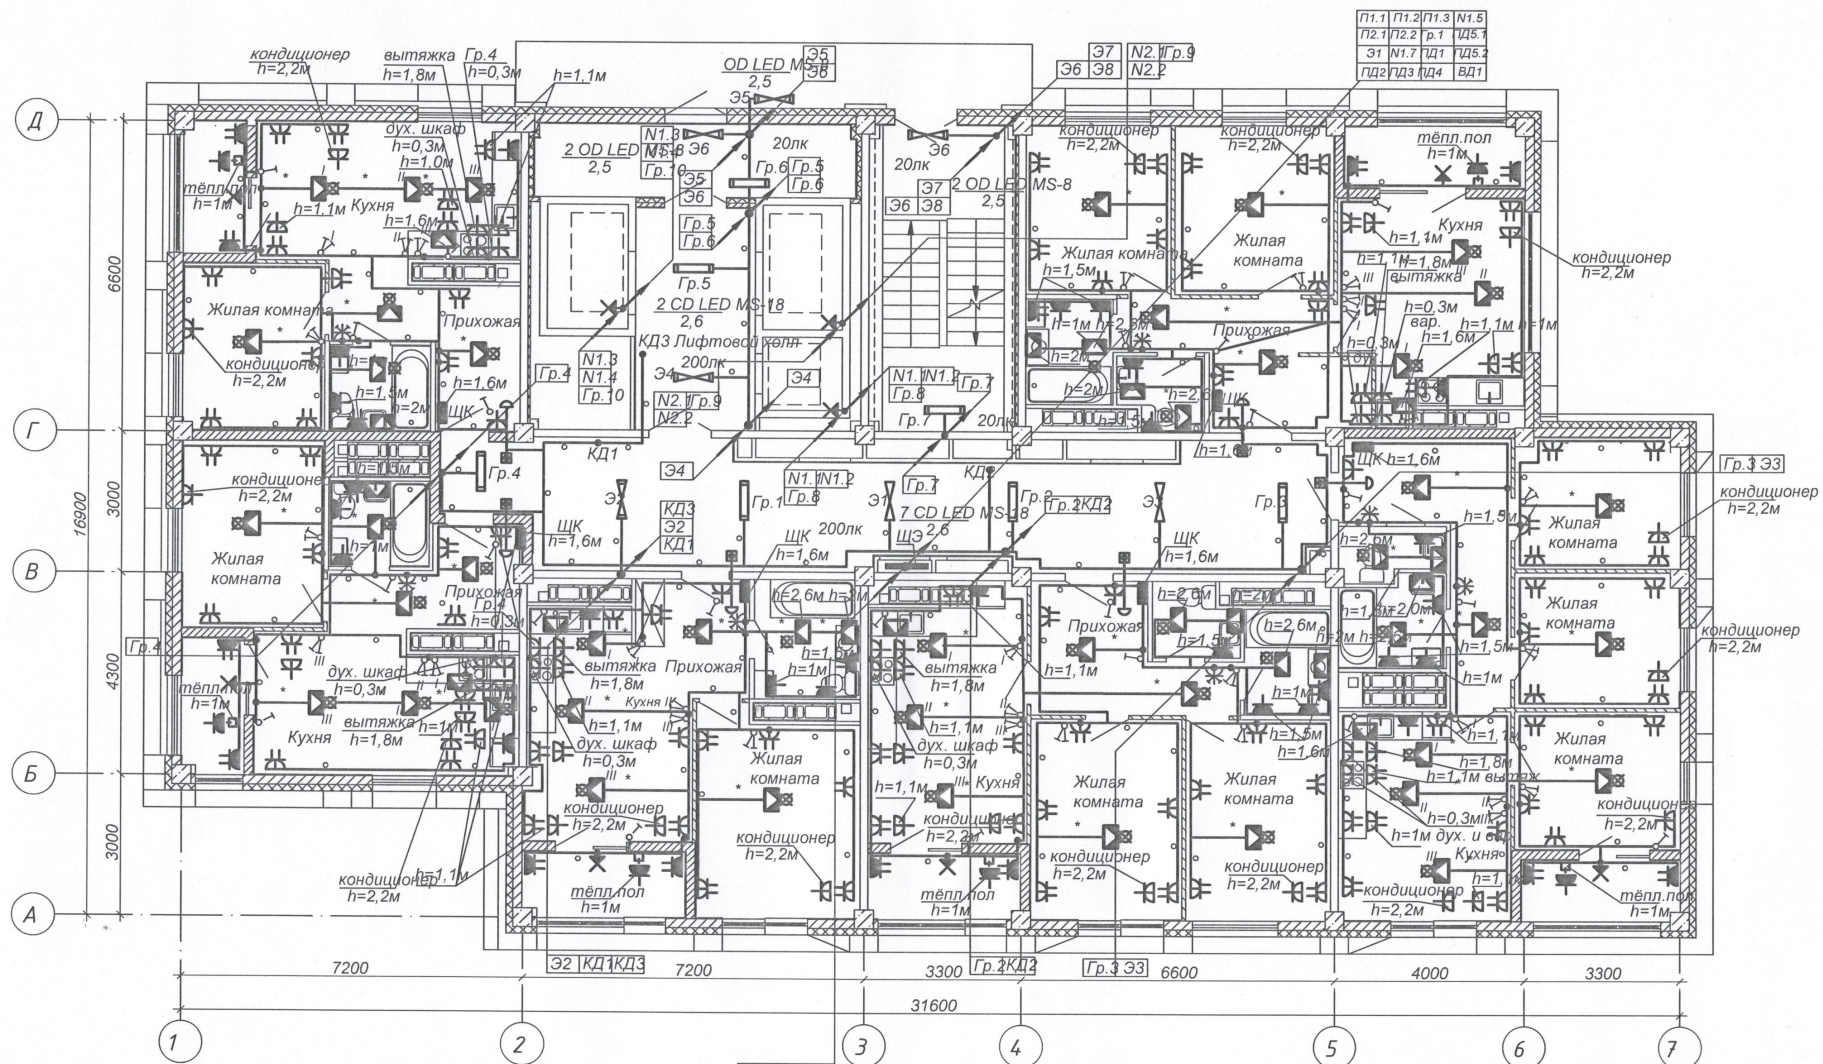

Инв. № подл.	
Подпись и дата	
Взам. инв. №	

П1.1 П1.2 П1.3
П2.1 П2.2 Гр.1
Э1 N1.7 ПД1
ПД2 ПД3 ПД4
ПД5 ПД6 ПД7 ПД8

ИСПОЛНИТЕЛЬНАЯ ДОКУМЕНТАЦИЯ					
Жилой комплекс в квартале 08_08_020 по ул. Профсоюзная в Ворошиловском районе г. Волгограда (2-й этаж - жилые дома №2, №5, №6, №7 и наземная автостоянка с пристроенным административно-офисным зданием)					
Изм.	Кол. уч.	Лист	№ док.	Подпись	Дата
Разработал					
Проверил					
Этап 2-3. Жилой дом № 6				Стадия	Лист
				ИД	14
План 13 этажа с расположением электросетей				ООО "Пролайт"	

Формат А3