


1121	1121	1121	1121	1121
Коховец	КР	Матус	Горбенкова	Коробан
АР	ВК	ЗОМ		

Взам. инв. №	Подпись и дата	Инв. № подл.

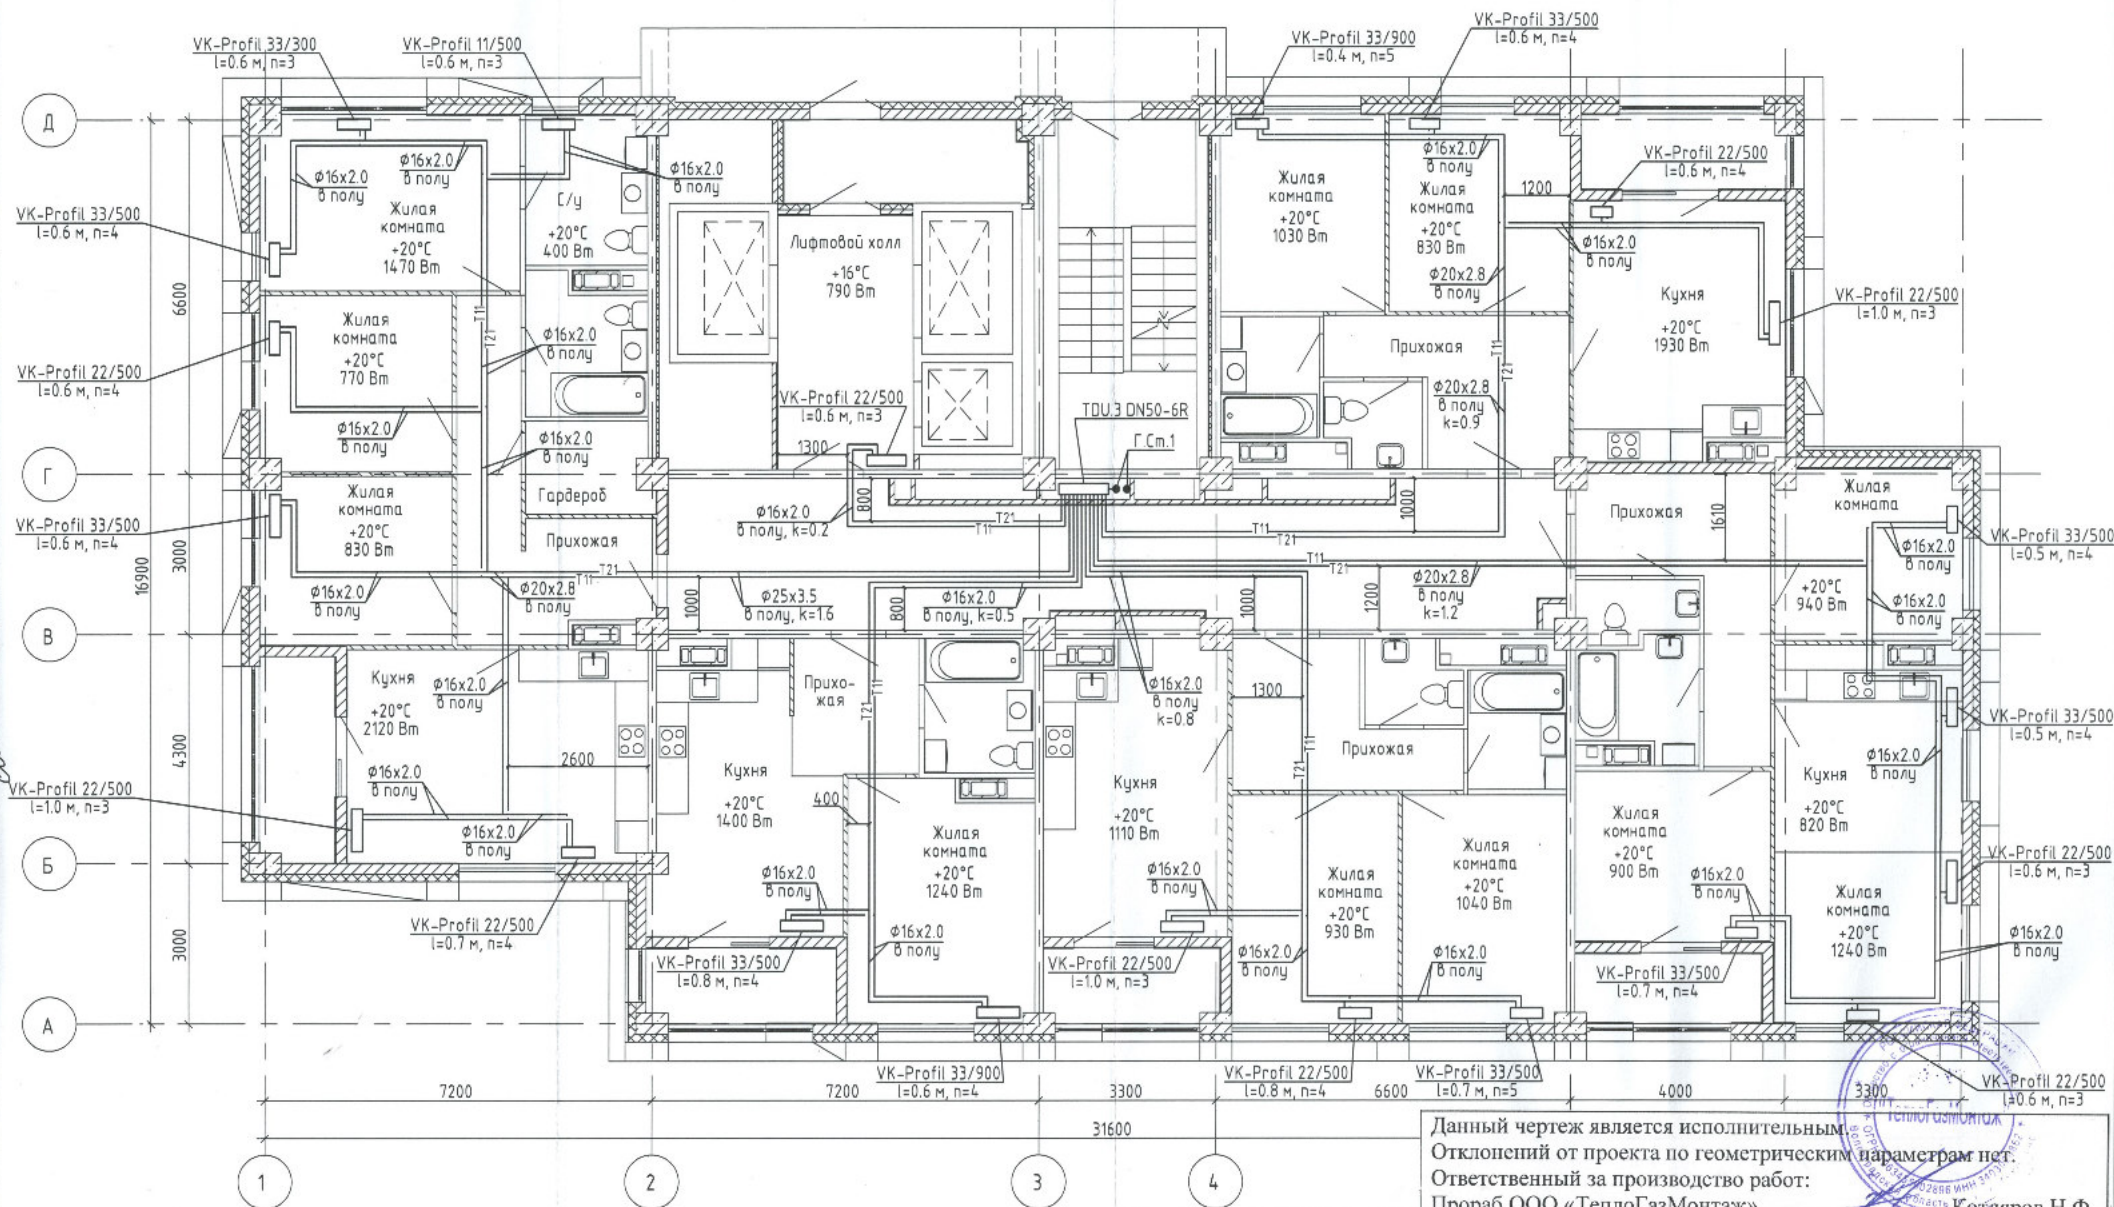

Данный чертеж является исполнительным.
Отклонений от проекта по геометрическим параметрам нет.
Ответственный за производство работ:
Прораб ООО «ТеплоГазМонтаж» Котляров Н.Ф.

29-19-5-0В

Жилой комплекс в квартале 05_0В_020 по ул. Профсоюзная в Ворошиловском районе г. Волгограда. 12-й этаж – жилые дома №2, №5, №6, №7 и наземная административка с пристроенным административно-офисным зданием)

Изм.	Колич.	Лист	№ док.	Подпись	Дата
Разработал		Шумская		<i>Шумская</i>	11.21
Проверил		Ярмошевич		<i>Ярмошевич</i>	11.21
Утвердил		Коробко		<i>Коробко</i>	11.21
Н.контр.		Ярмошевич		<i>Ярмошевич</i>	11.21

Этап 2.4 – Жилой дом №5

Отопление. План 7 этажа

Лист	Листов
Р	14
ООО "КЖ-ПРОЕКТ"	

Примечания

- 1 Строительная часть показана условно.
- 2 Трубопроводы условно отнесены от стен.
- 3 Условные обозначения см. лист 1.
- 4 Узлы обвязки отопительных приборов см. лист 44.
- 5 к - настройка клапанов балансировочных МНТ.
- 6 п - настройка клапанов термостатических.