


П4.2, П4.4, П5.6;
П1.1, П1.2
П1.3, П2.1
П2.2, П4.6, П4.10
Э1, ПД3, ПД4;
ПД5, ПД6, ПД7.1;
ПД7.2, ВД1;
ВД3, В1.1, В1.2

П4.2, П4.4, П5.6;
П1.1, П1.2
П1.3, П2.1
П2.2, П4.6, П4.10
Э1, ПД3, ПД4;
ПД5, ПД6, ПД7.1;
ПД7.2, ВД1;
ВД3, В1.1, В1.2

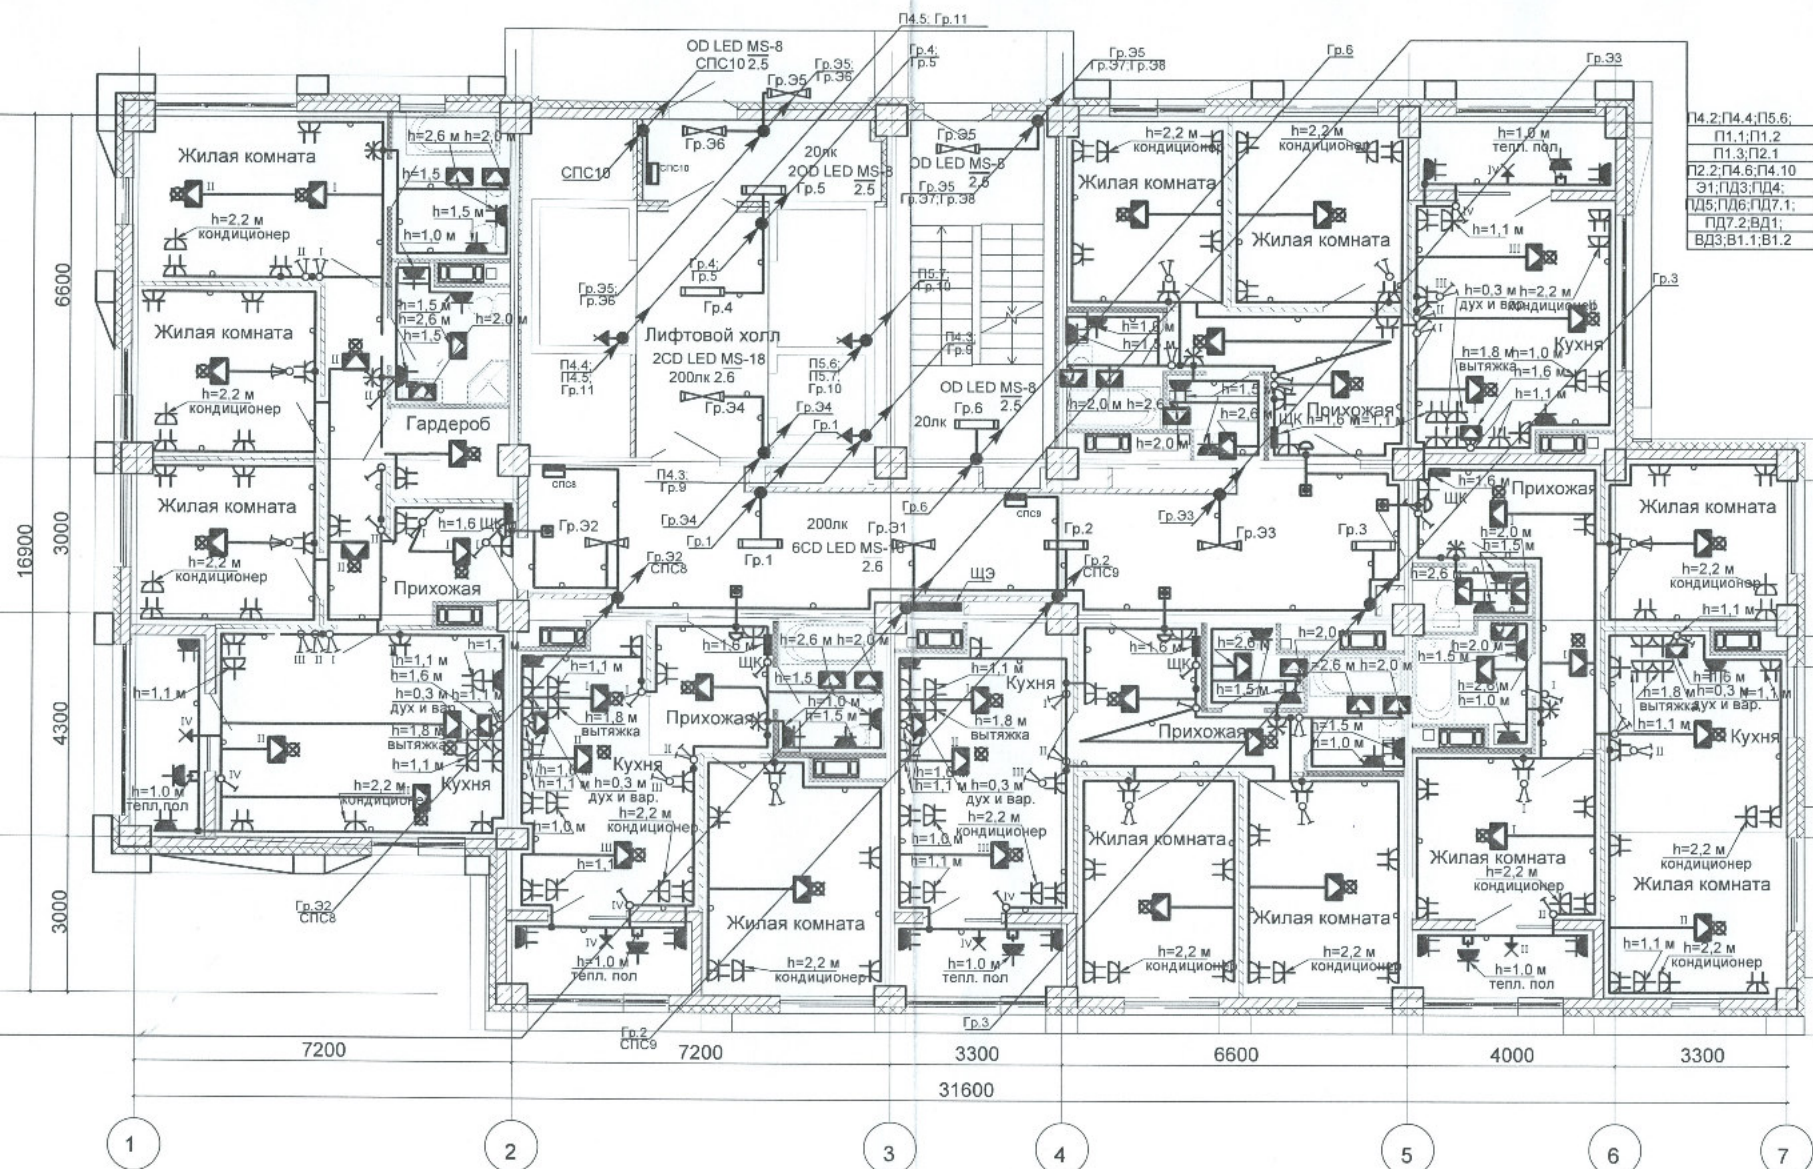

ИСПОЛНИТЕЛЬНАЯ ДОКУМЕНТАЦИЯ

Жилой комплекс в квартале 05_08_020 по ул. Профсоюзная в Ворошиловском районе г. Волгограда. (2-й этап - Жилые дома №2, №5, №6 и надземная автостоянка с пристроенным административно-офисным зданием).

Изм.	Кол.уч.	Лист	Нодок.	Подпись	Дата	Этап 2.4-Жилой дом №5		
Разработал						ИД	13	Листов
Проверил						План 11 этажа. Электрооборудование.		
							ООО "Пролайт"	

Формат А3