


инв. № подл.	подпись и дата	взам. инв. №	АР	Матус	11.21	КР	Коховец	11.21
			ВК	Горбатенкова	11.21			
			ЗМ	Кордун	11.21			

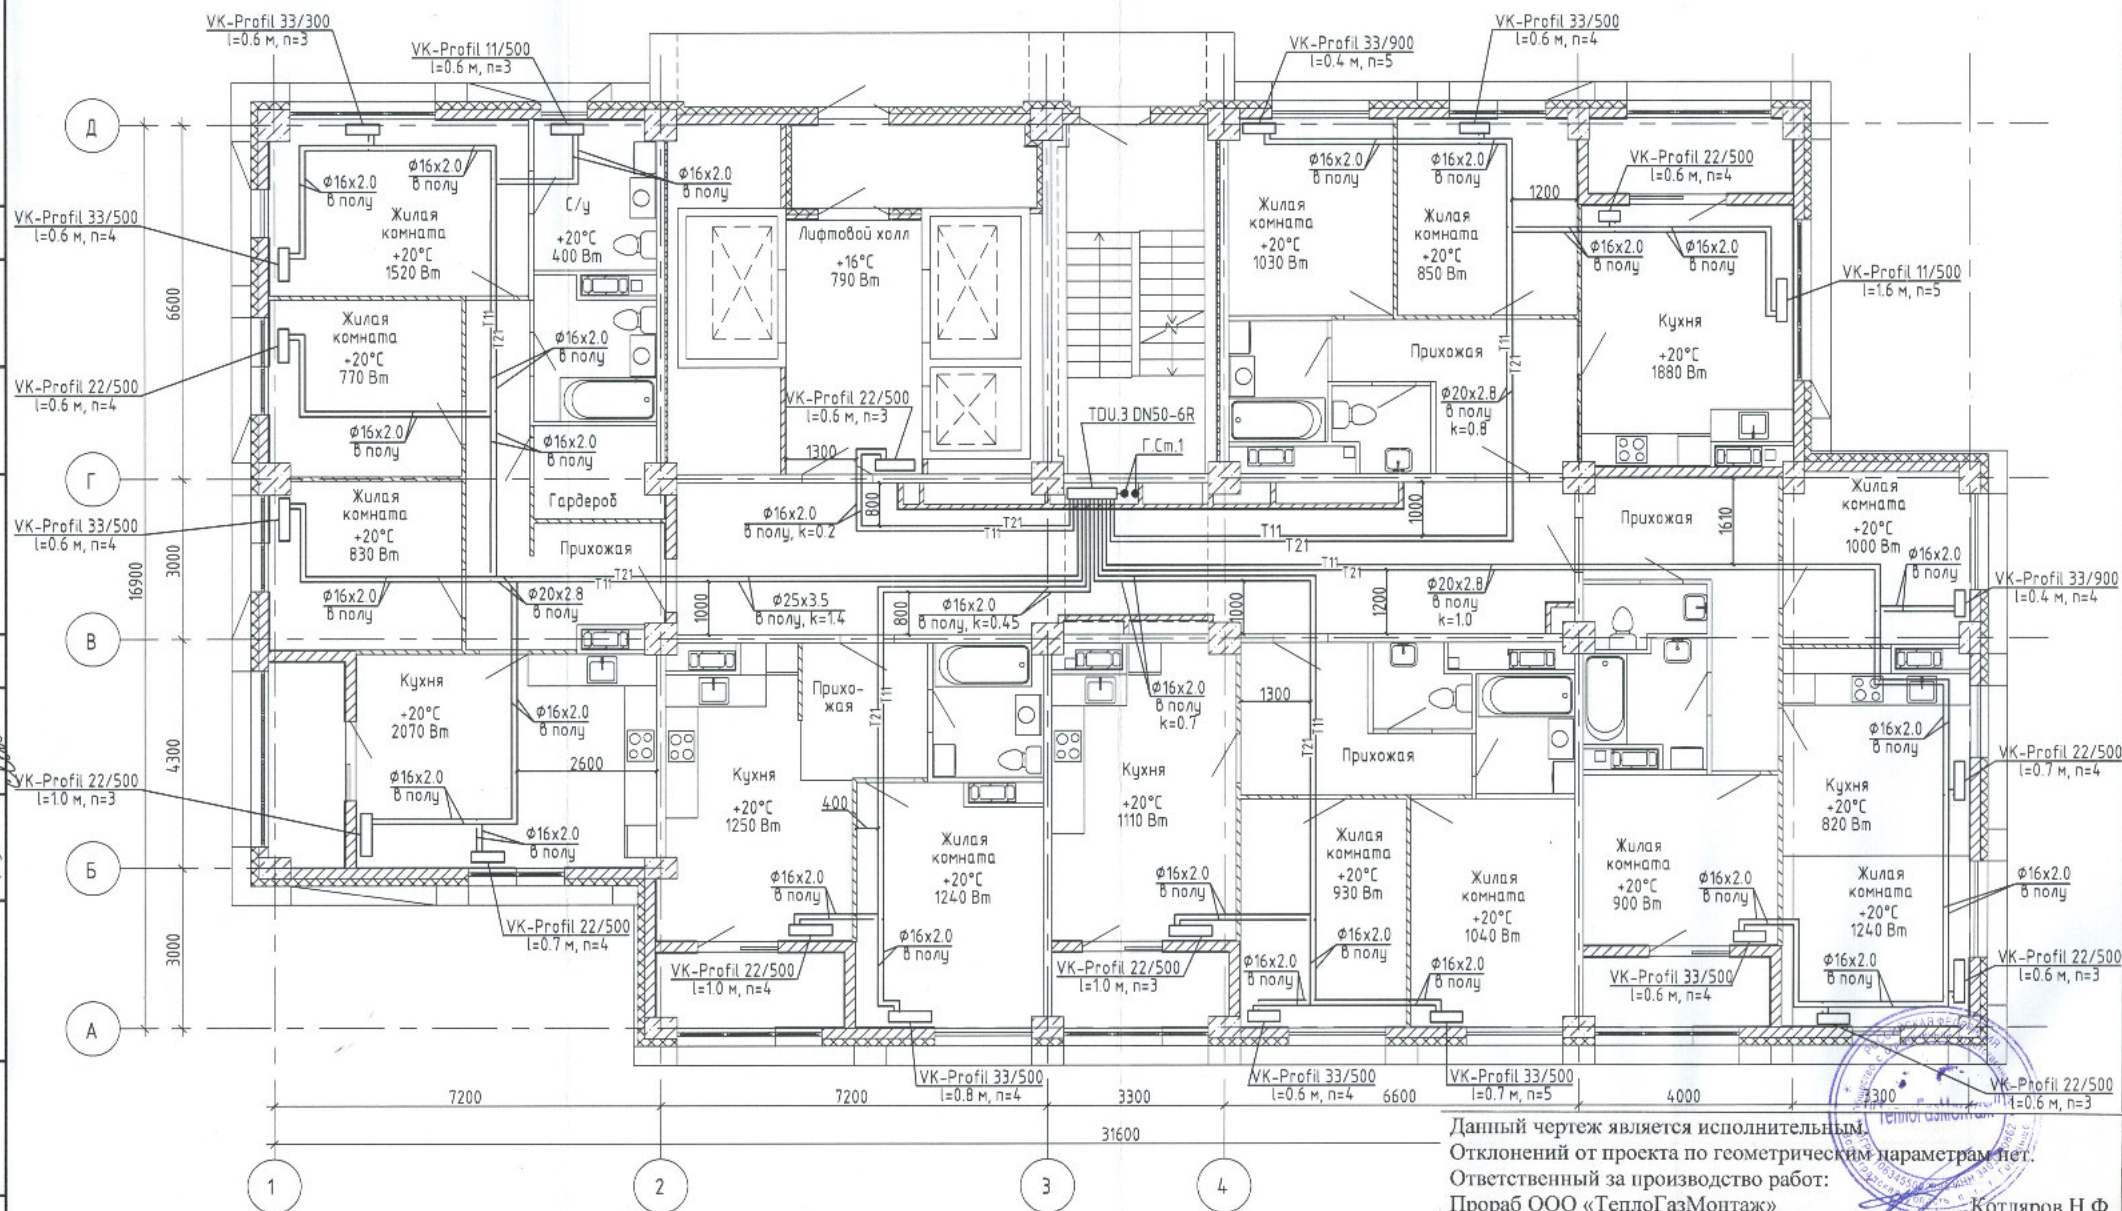

Данный чертеж является исполнительным.
Отклонений от проекта по геометрическим параметрам нет.
Ответственный за производство работ:
Прораб ООО «ТеплоГазМонтаж» Котляров Н.Ф.

29-19-5-0B

Жилой комплекс в квартале 05_08_020 по ул. Профсоюзная в Ворошиловском районе г. Волгограда. (2-й этап – жилые дома №2, №5, №6, №7 и наземная автостоянка с пристроенным административно-офисным зданием)

						29-19-5-0В		
						Жилой комплекс в квартале 05_08_020 по ул. Профсоюзная в Ворошиловском районе г. Волгограда. (2-й этап – жилые дома №2, №5, №6, №7 и наземная автостоянка с пристроенным административно-офисным зданием)		
Изм.	Колич.	Лист	№ док	Подпись	Дата	Этап 2.4 – Жилой дом №5	Лист	Листов
Разработал	Шумская				11.21		Р	10
Проверил	Ярмошевич				11.21	Отопление. План 3 этажа		ООО "КЖ-ПРОЕКТ"
Утвердил	Коробко				11.21			
Н.контр.	Ярмошевич				11.21			