


Инв. № подл. Подпись и дата/Взам. инв. №

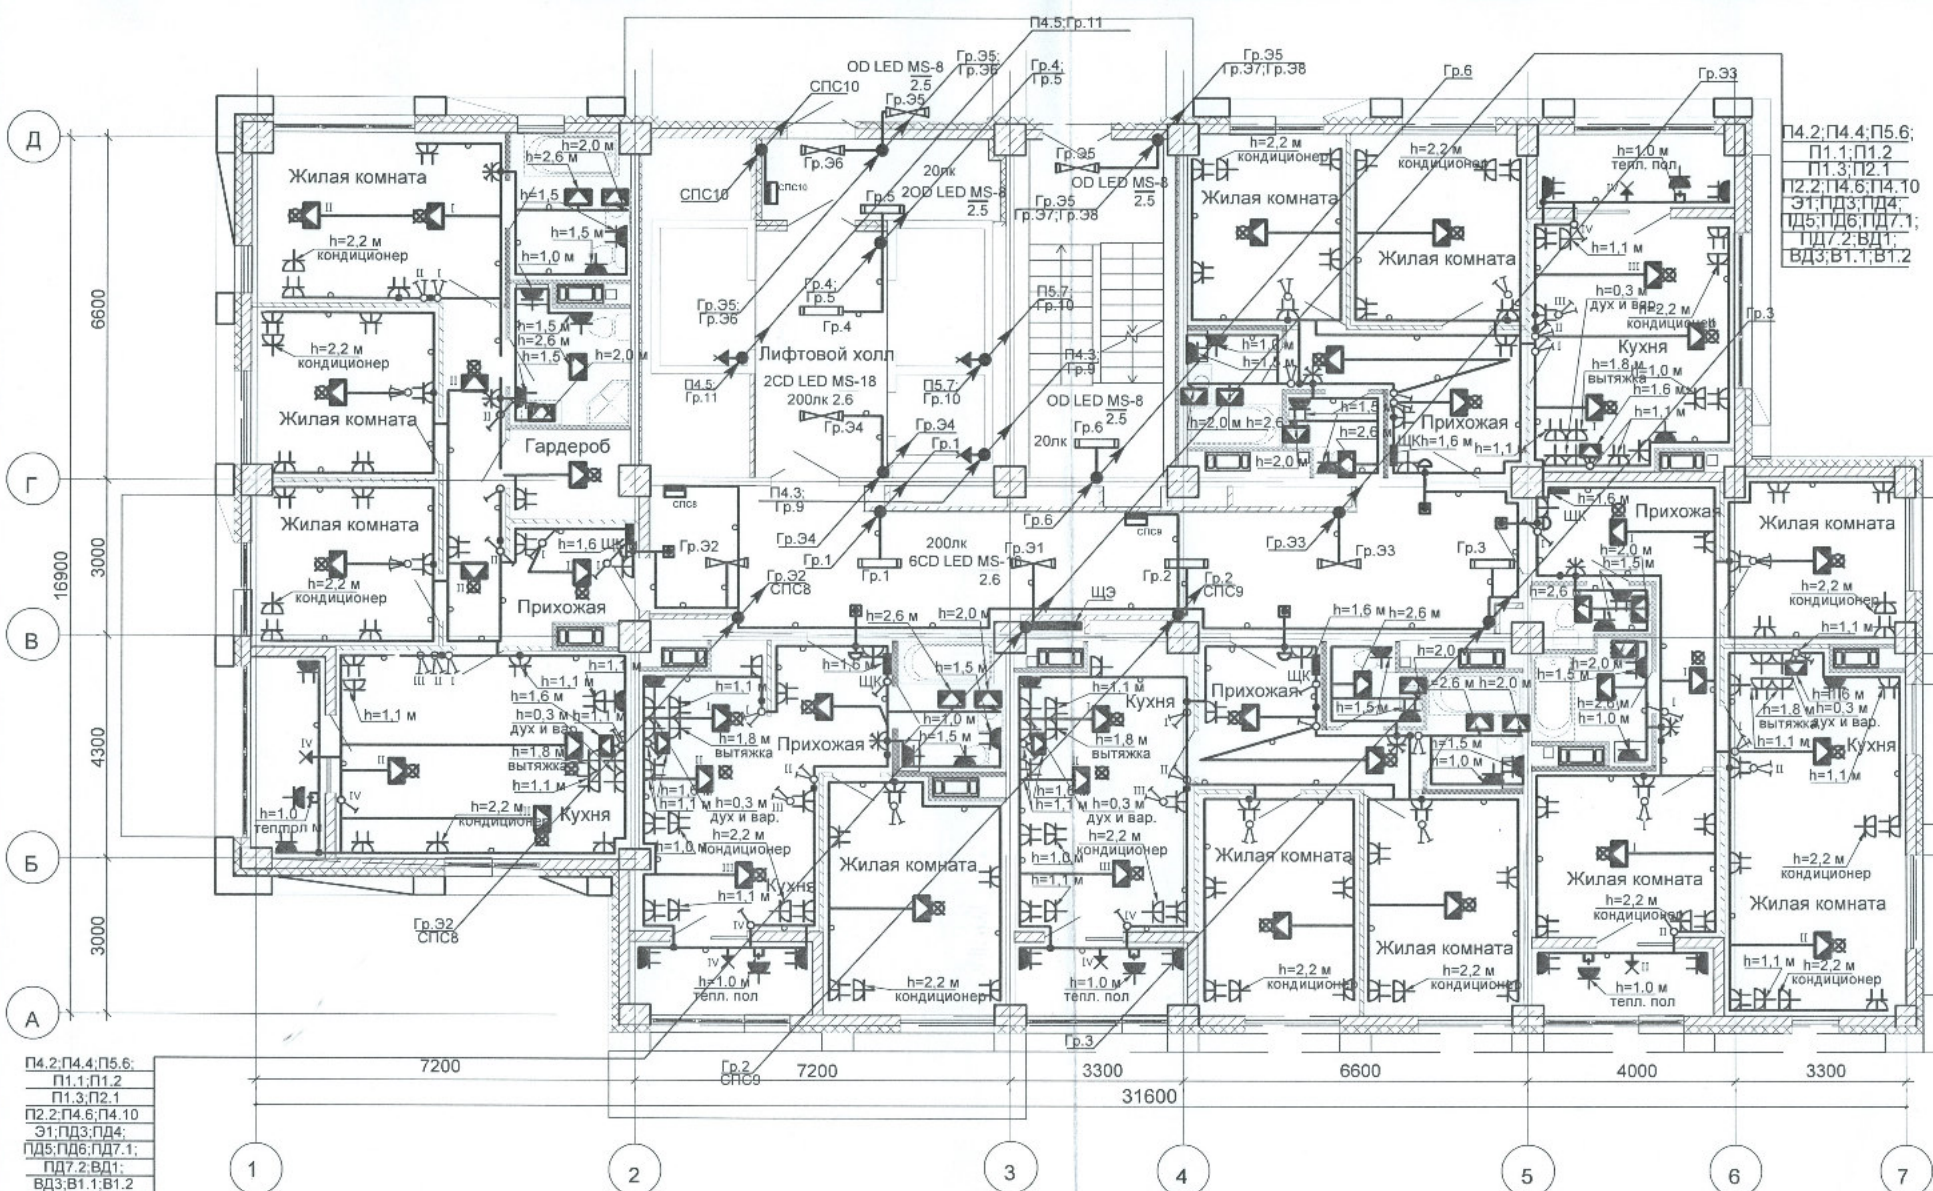

П4.2;П4.4;П5.6;
П1.1;П1.2
П1.3;П2.1
П2.2;П4.6;П4.10
Э1;ПД3;ПД4;
ПД5;ПД6;ПД7.1;
ПД7.2;ВД1;
ВД3;ВТ.1;ВТ.2

П4.2;П4.4;П5.6;
П1.1;П1.2
П1.3;П2.1
П2.2;П4.6;П4.10
Э1;ПД3;ПД4;
ПД5;ПД6;ПД7.1;
ПД7.2;ВД1;
ВД3;ВТ.1;ВТ.2

ИСПОЛНИТЕЛЬНАЯ ДОКУМЕНТАЦИЯ					
Жилой комплекс в квартале 05_08_020 по ул. Профсоюзная в Ворошиловском районе г.Волгограда.(2-й этап- Жилые дома №2, №5, №6, №7 и надземная автостоянка с пристроенным административно-офисным зданием).					
Изм.	Кол.уч.	Лист	Недок.	Подпись	Дата
Разработал					
Проверил					
Этап 2.4-Жилой дом №5				Стация	Лист
План 2 этажа. Электрооборудование.				ИД	4
				ООО "Пролайт"	

Формат А3