


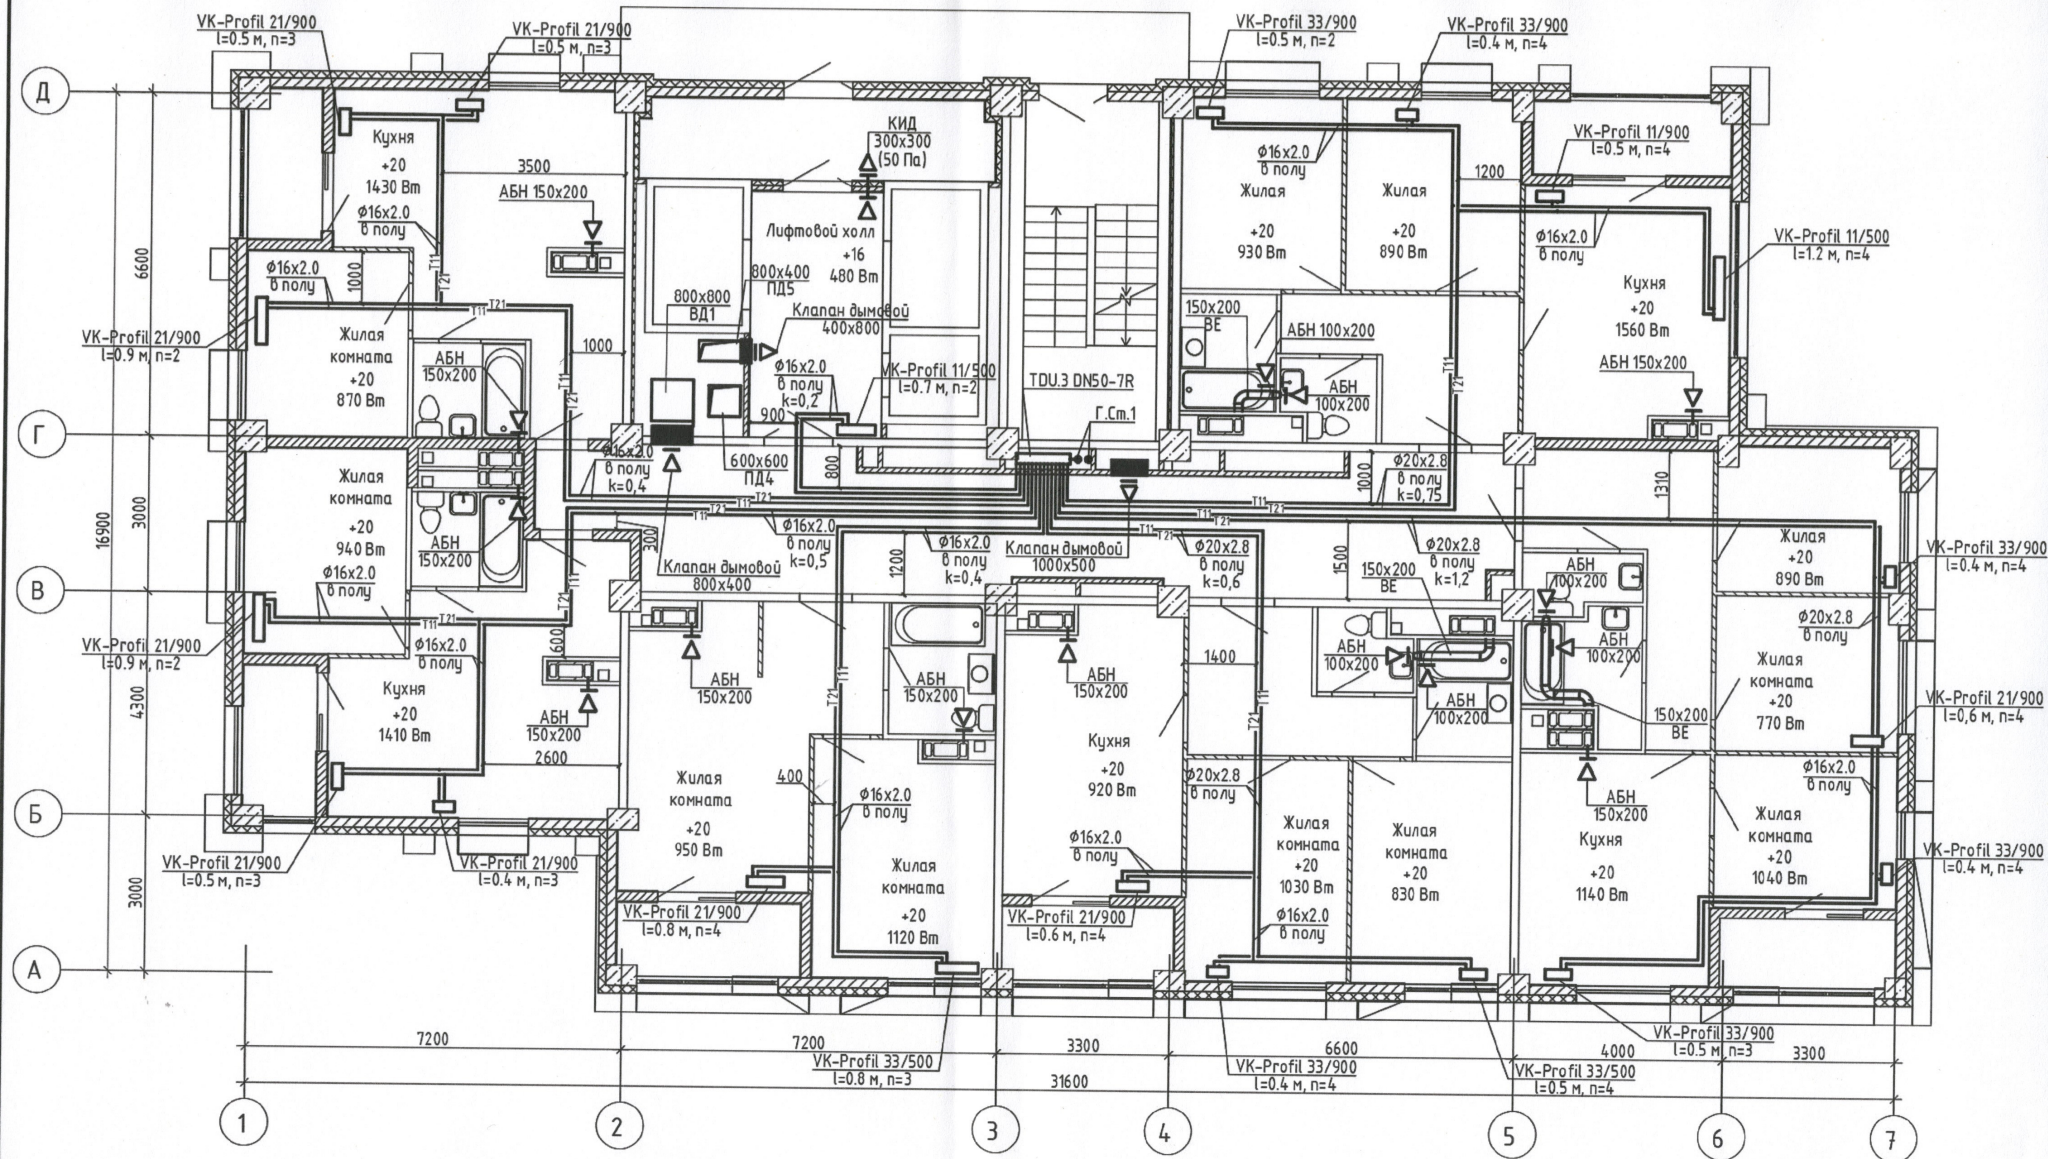

Данный чертёж является исполнительным. Ответственный пет. Ответственный исполнитель:
Индивидуальный предприниматель Власов А.И.



				29-19-6-ОВ		
				Жилой комплекс в квартале 05_08_020 по ул. Профсоюзная в Ворошиловском районе г. Волгограда. (2-й этап – жилые дома №2, №5, №6, №7 и наземная автостоянка с пристроенным административно-офисным зданием)		
Должность		ФИО	Подпись	Дата	Этап 2.3 – Жилой дом №6	Стадия
Вед. инж.		Сиротенко				Лист
Произв. раб.		Закиров				Листов
Произв. раб.		Поздняков				ИД
ИП		Власов				9
Исполнительная схема № 6-ОВ Отопление. План 5 этажа					Индивидуальный предприниматель Власов А.И.	