


Инв. № подл.	Подпись и дата	Взам. инв. №	АР	ВК	ЭОМ	Матус	Горбатенкова	Кордубан	11.21	11.21	11.21	КР	Коховец	11.21
--------------	----------------	--------------	----	----	-----	-------	--------------	----------	-------	-------	-------	----	---------	-------

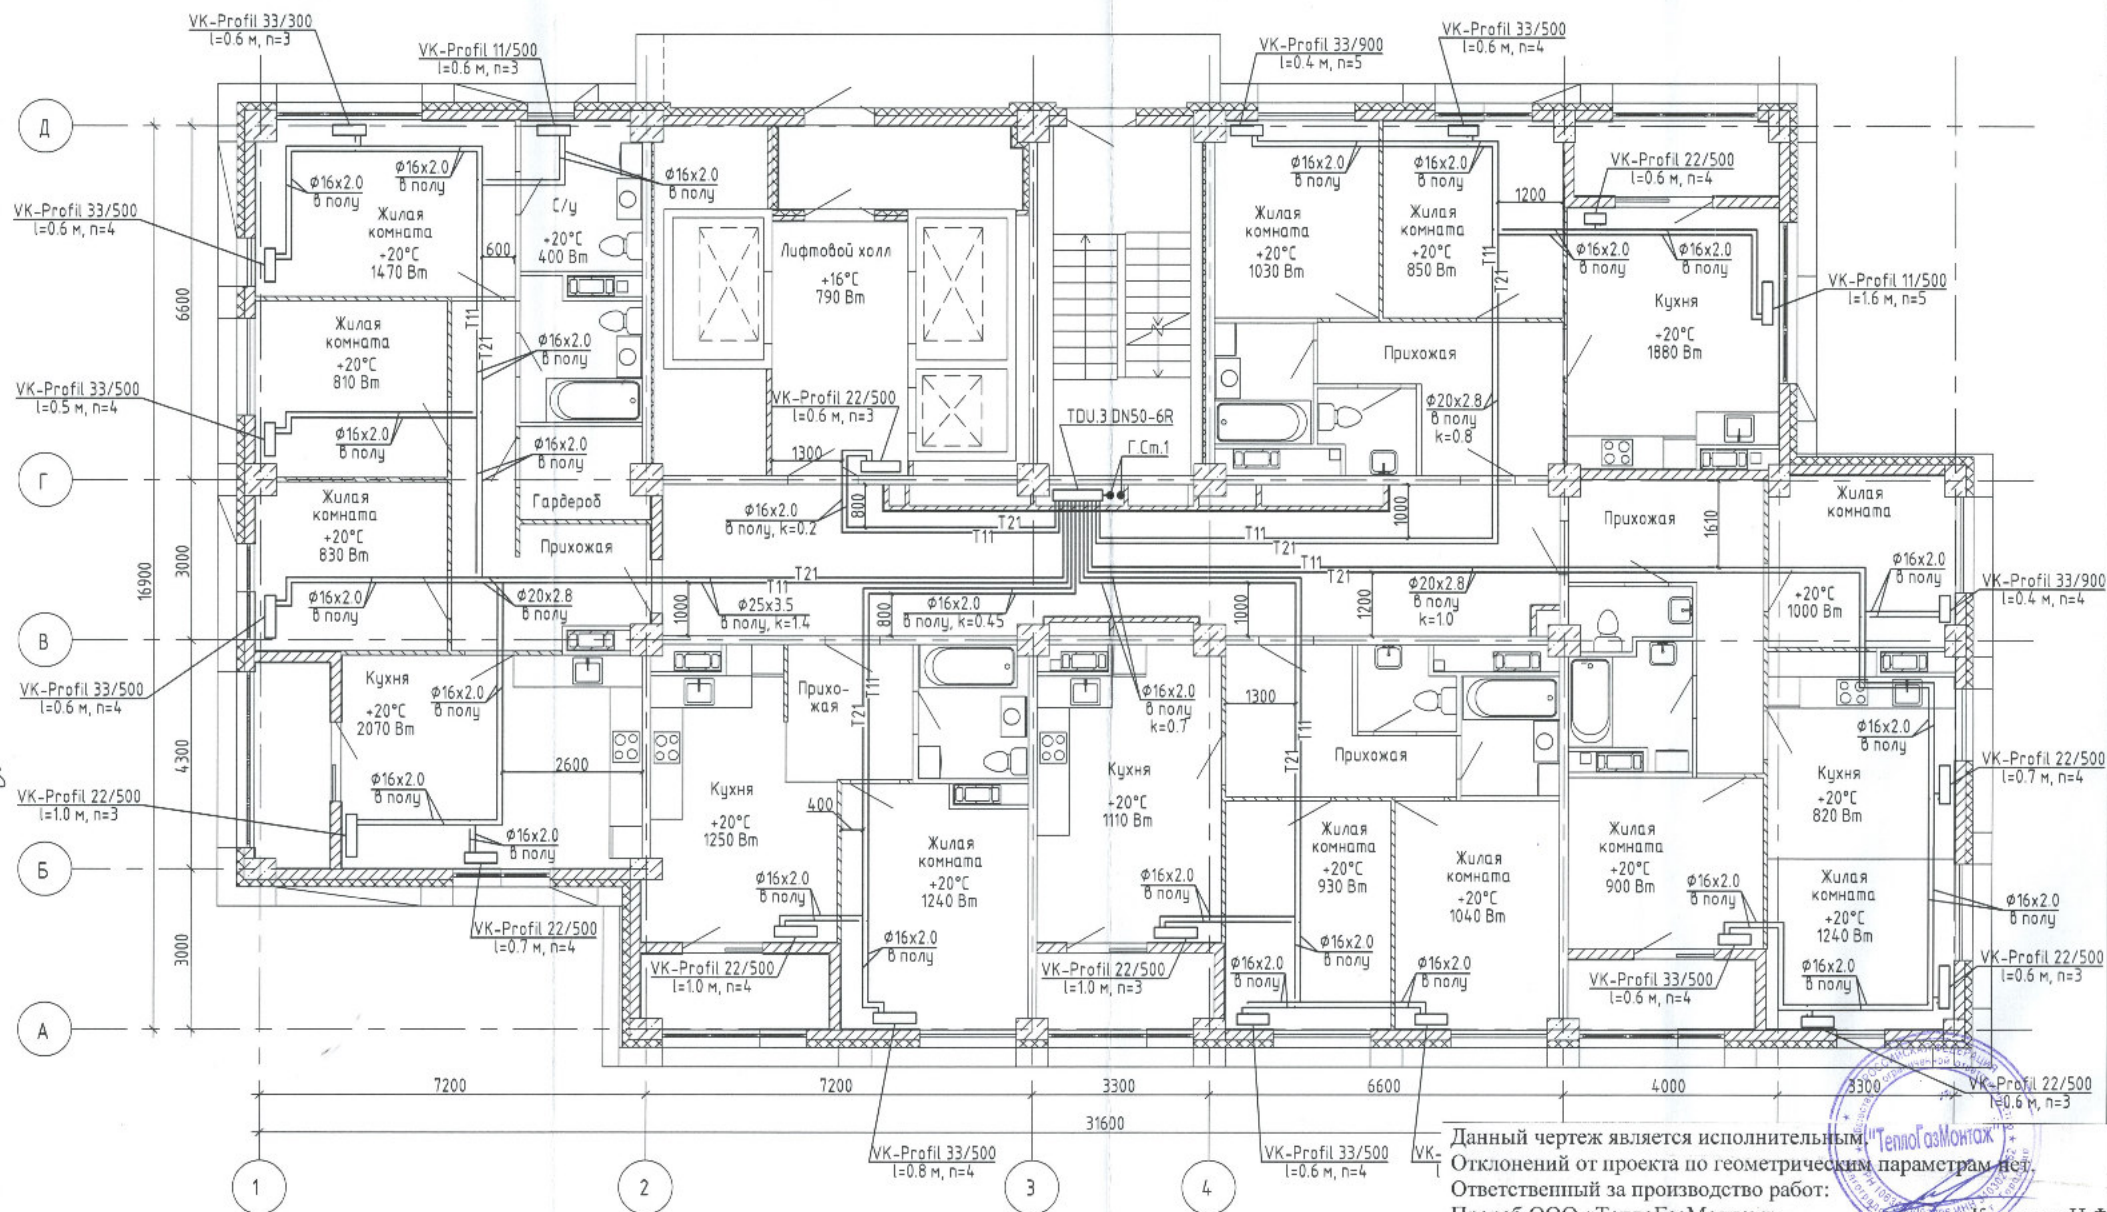

Примечания

- 1 Строительная часть показана условно.
- 2 Трубопроводы условно отнесены от стен.
- 3 Условные обозначения см. лист 1.
- 4 Узлы обвязки отопительных приборов см. лист 44.
- 5 к - настройка клапанов балансировочных МНТ.
- 6 п - настройка клапанов термостатических.

Данный чертеж является исполнительным. Отклонений от проекта по геометрическим параметрам нет.
 Ответственный за производство работ: Прораб ООО «ТеплоГазМонтаж» Котляров Н.Ф.

29-19-5-08

Жилой комплекс в квартале 05_08_020 по ул. Профсоюзная в Ворошиловском районе г. Волгограда. (2-й этап - жилые дома №2, №5, №6, №7 и наземная административная с пристроенным административно-офисным зданием)

Изм.	Колич.	Лист	№ док.	Подпись	Дата
Разработал		Шумская		<i>Шумская</i>	11.21
Проверил		Ярмошевич		<i>Ярмошевич</i>	11.21
Утвердил		Коробко		<i>Коробко</i>	11.21
Н.контр.		Ярмошевич		<i>Ярмошевич</i>	11.21

Этап 2.4 - Жилой дом №5

Отопление. План 10 этажа

Лист	Листов
Р	17

ООО "КЖ-ПРОЕКТ"