


Инв. № подл.	Подпись и дата	Этап, инв. №	АР	Матус	Горбенкова	Кордубан	ЗМ	11.21	11.21	11.21	КР	Кошовец	11.21
--------------	----------------	--------------	----	-------	------------	----------	----	-------	-------	-------	----	---------	-------

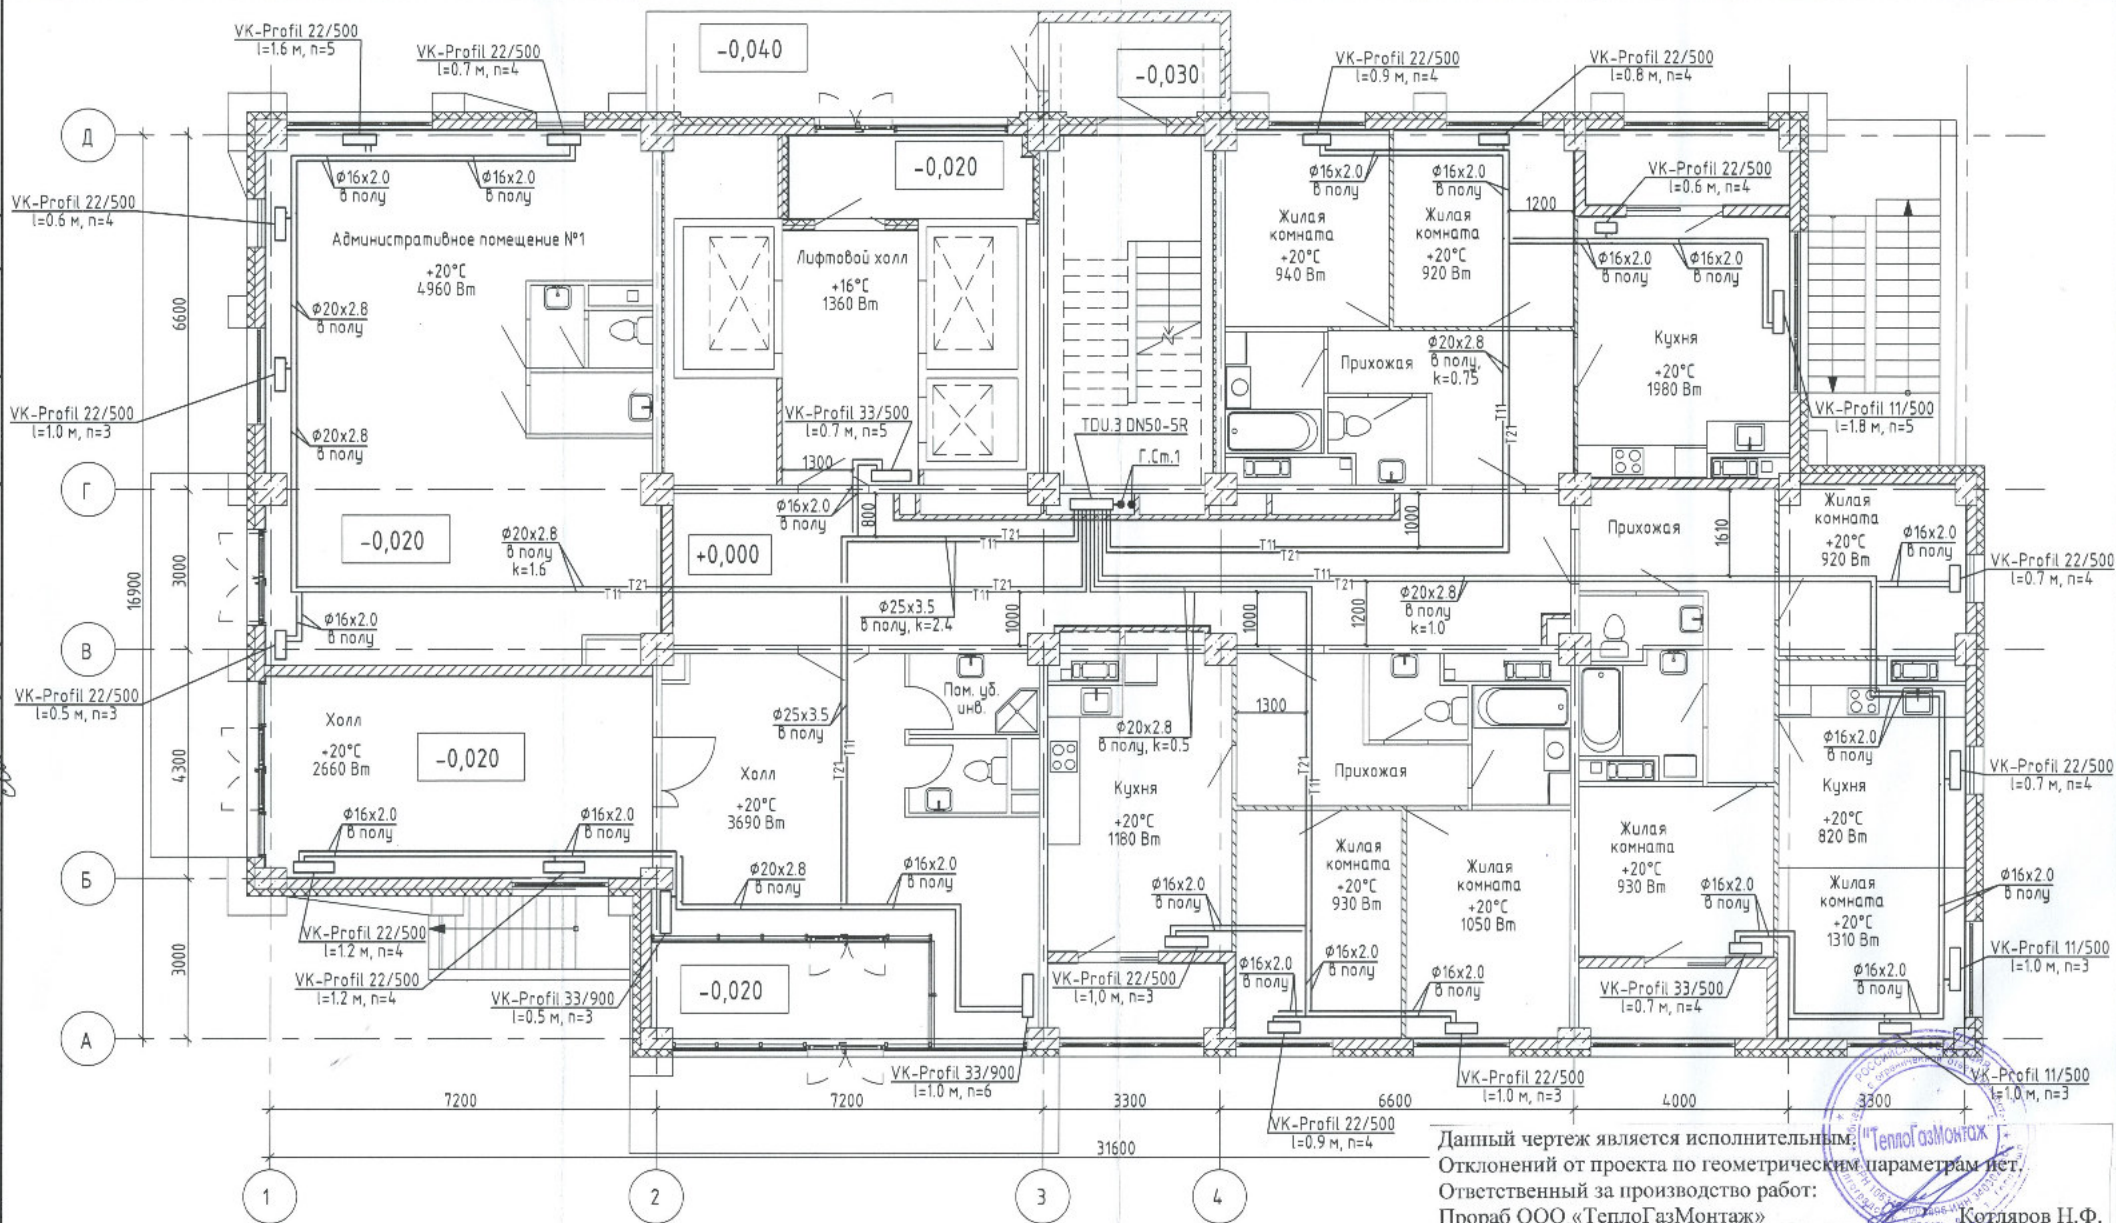

Примечания

- 1 Строительная часть показана условно.
- 2 Трубопроводы условно отнесены от стен.
- 3 Условные обозначения см. лист 1.
- 4 Узлы обвязки отопительных приборов см. лист 44.
- 5 к - настройка клапанов балансирующих MNT.
- 6 п - настройка клапанов термостатических.

Данный чертеж является исполнительным.
Отклонений от проекта по геометрическим параметрам нет.
Ответственный за производство работ:
Прораб ООО «ТеплоГазМонтаж» Котляров Н.Ф.

29-19-5-08

Жилой комплекс в квартале 05_08_020 по ул. Профсоюзная в Ворошиловском районе г. Волгограда. (2-й этап - жилые дома №2, №5, №6, №7 и наземная автостоянка с пристроенным административно-офисным зданием)

Изм.	Кол.	Лист	№ док.	Подпись	Дата
Разработал	Шумская			<i>Шумская</i>	11.21
Проверил	Ярмошевич			<i>Ярмошевич</i>	11.21
Утвердил	Коробко			<i>Коробко</i>	11.21
Н.контр.	Ярмошевич			<i>Ярмошевич</i>	11.21

Этап 2.4 - Жилой дом №5

Отопление. План 1 этажа

Лист	Листов
Р	8

ООО "КЖ-ПРОЕКТ"