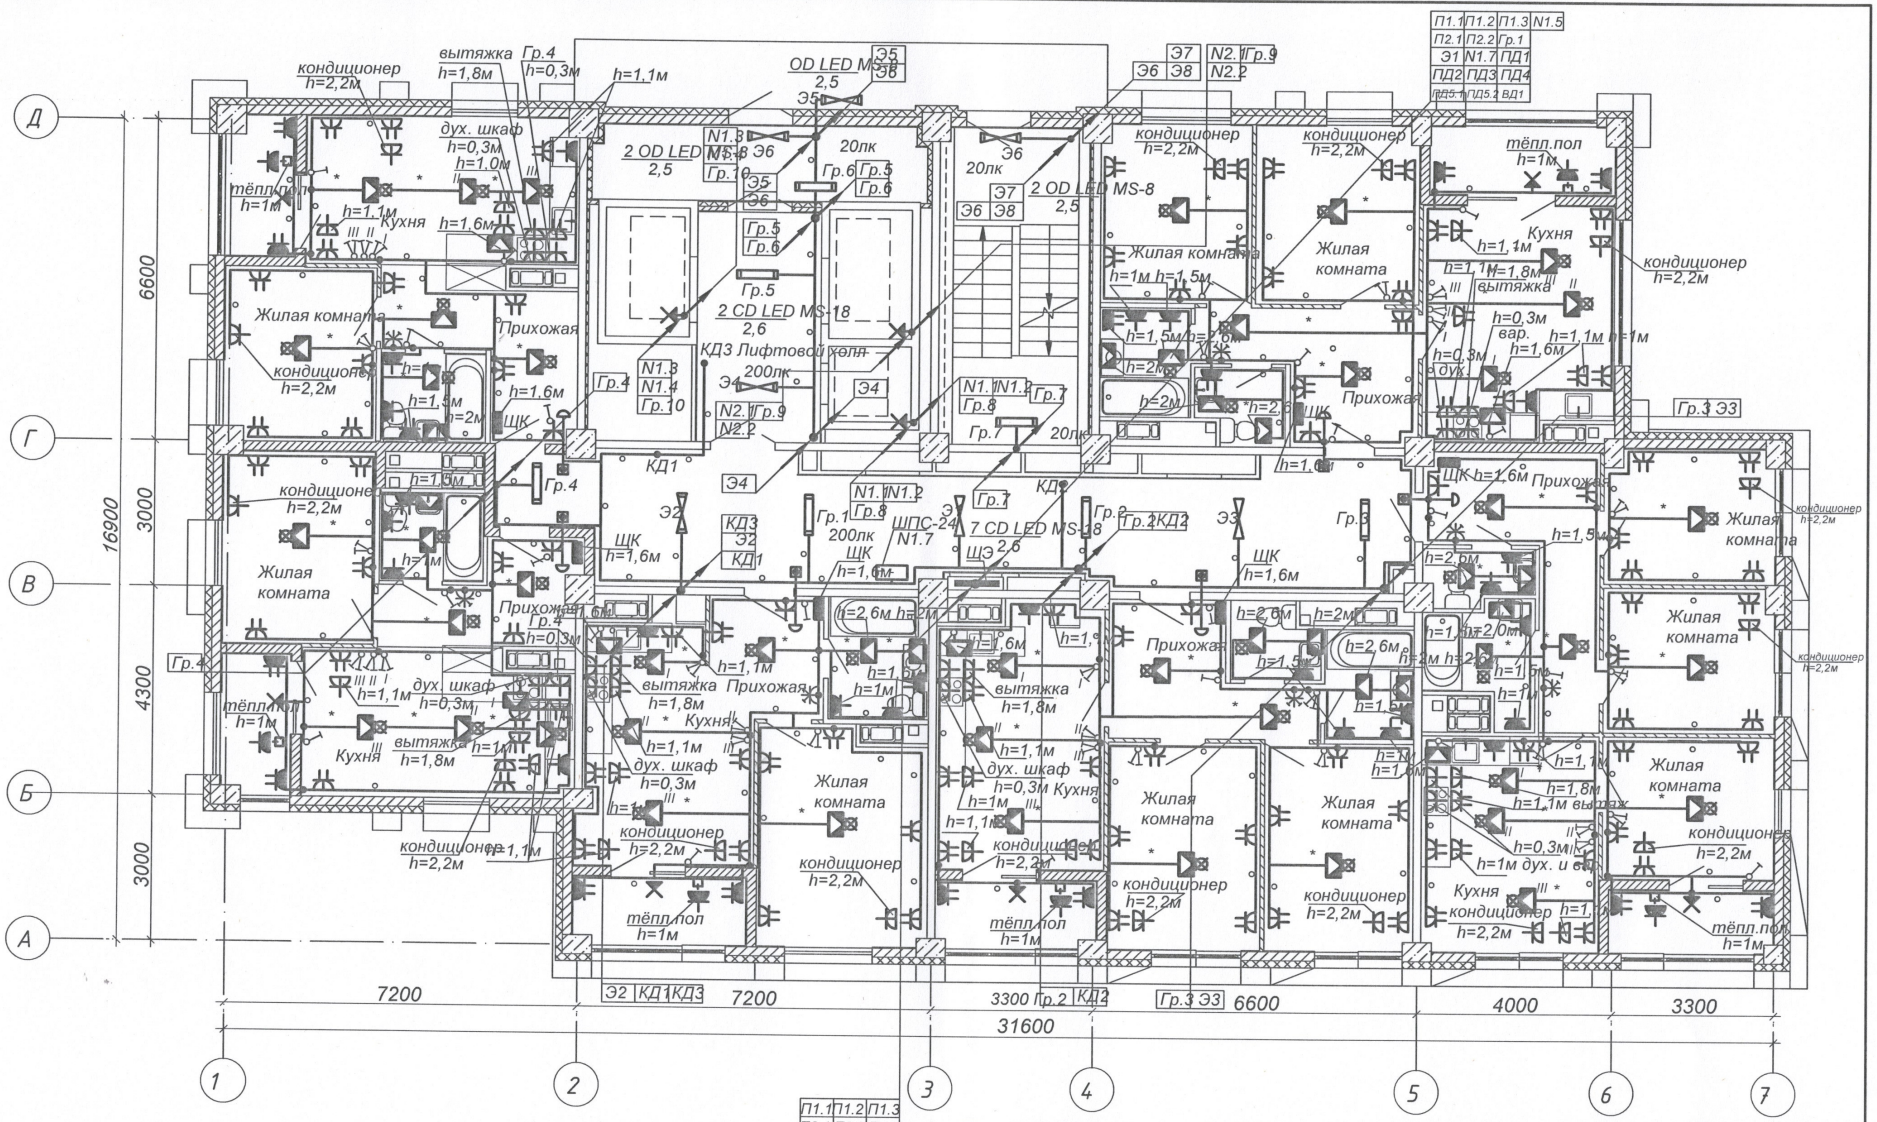

Изм.	Кол.уч.	Лист	№ док.	Подпись	Дата
Разработал					
Проверил					

ИСПОЛНИТЕЛЬНАЯ ДОКУМЕНТАЦИЯ

Жилой комплекс в квартале 08_08_020 по ул. Профсоюзная в Ворошиловском районе г. Волгограда (2-й этап - жилые дома №2, №5, №6, №7 и наземная автостоянка с пристроенным административно-офисным зданием)

	Стадия	Лист	Листов
Этап 2-3. Жилой дом № 6	ИД	4	
План 3 этажа с расположением электросетей	ООО "Пролайт"		

Формат А3

Взам. инв. № | Подпись и дата | Инв. № подл.