


11.21	11.21	11.21	11.21
Коховец	КР	КР	КР
Матус	Горбатенкова	Коробан	ЗМ
АР	ВК	ЗМ	ЗМ

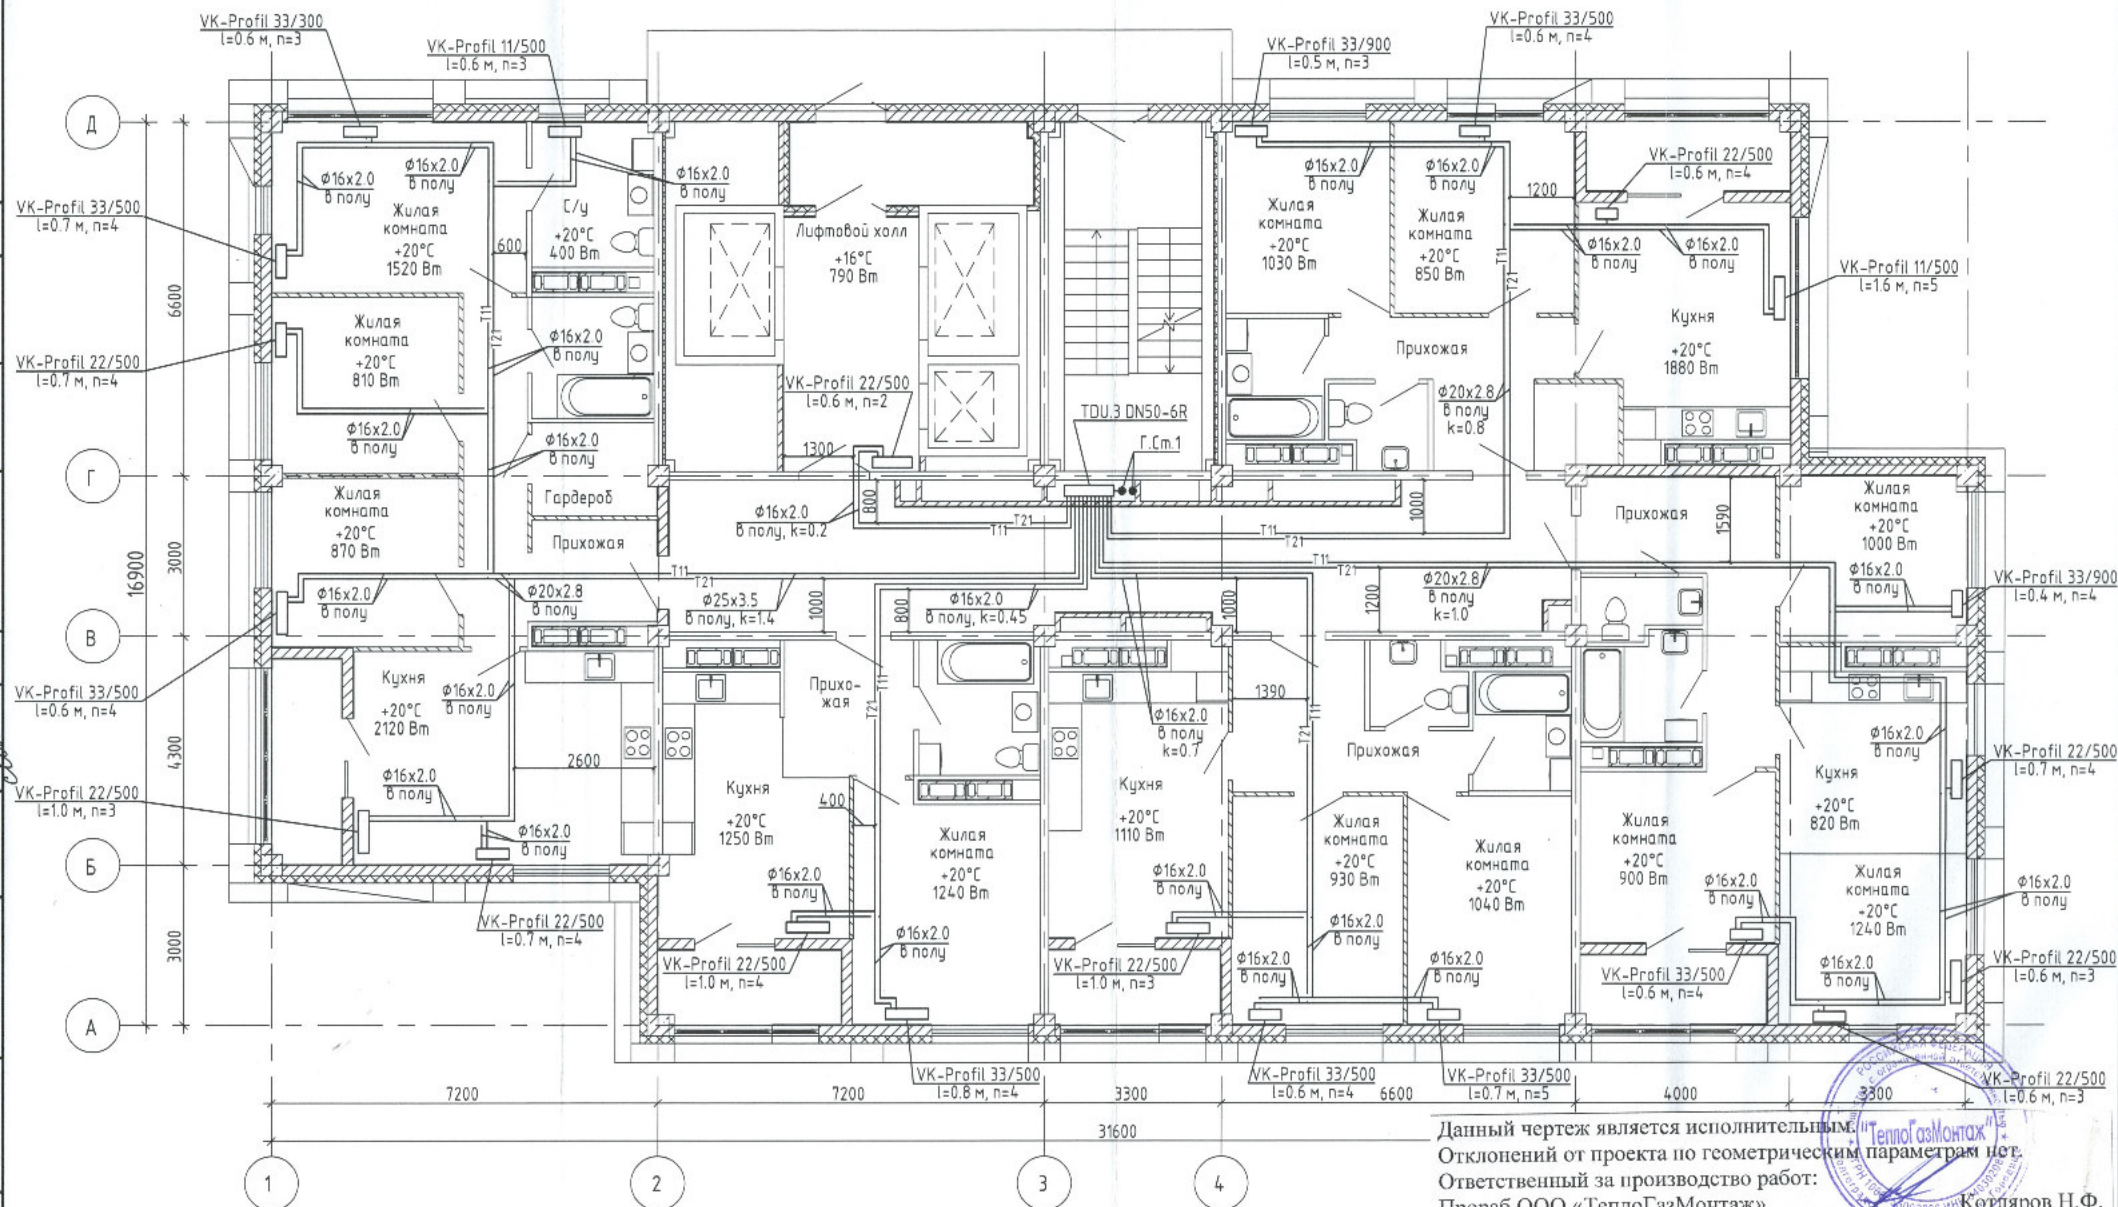

Данный чертеж является исполнительным. Отклонений от проекта по геометрическим параметрам нет. Ответственный за производство работ: Прораб ООО «ТеплоГазМонтаж» Котляров Н.Ф.

29-19-5-08

Жилой комплекс в квартале 05_08_020 по ул. Профсоюзная в Ворошиловском районе г. Волгограда. (2-й этап - жилые дома №2, №5, №6, №7 и наземная административная с пристроенным административно-офисным зданием)

- Примечания
- 1 Строительная часть показана условно.
 - 2 Трубопроводы условно отнесены от стен.
 - 3 Условные обозначения см. лист 1.
 - 4 Узлы обвязки отопительных приборов см. лист 44.
 - 5 к - настройка клапанов балансирующих МНТ.
 - 6 п - настройка клапанов термостатических.

Изм.	Кол.	Лист	№ док.	Подпись	Дата
Разработал	Шумская	11.21			
Проверил	Ярмошевич	11.21			
Утвердил	Коробко	11.21			
Н.контр.	Ярмошевич	11.21			

Этап 2.4 - Жилой дом №5

Отопление. План 13 этажа

Лист	Листов
Р	20
ООО "КЖ-ПРОЕКТ"	